


PLAN ORIENTACYJNY

SKALA 1:17000

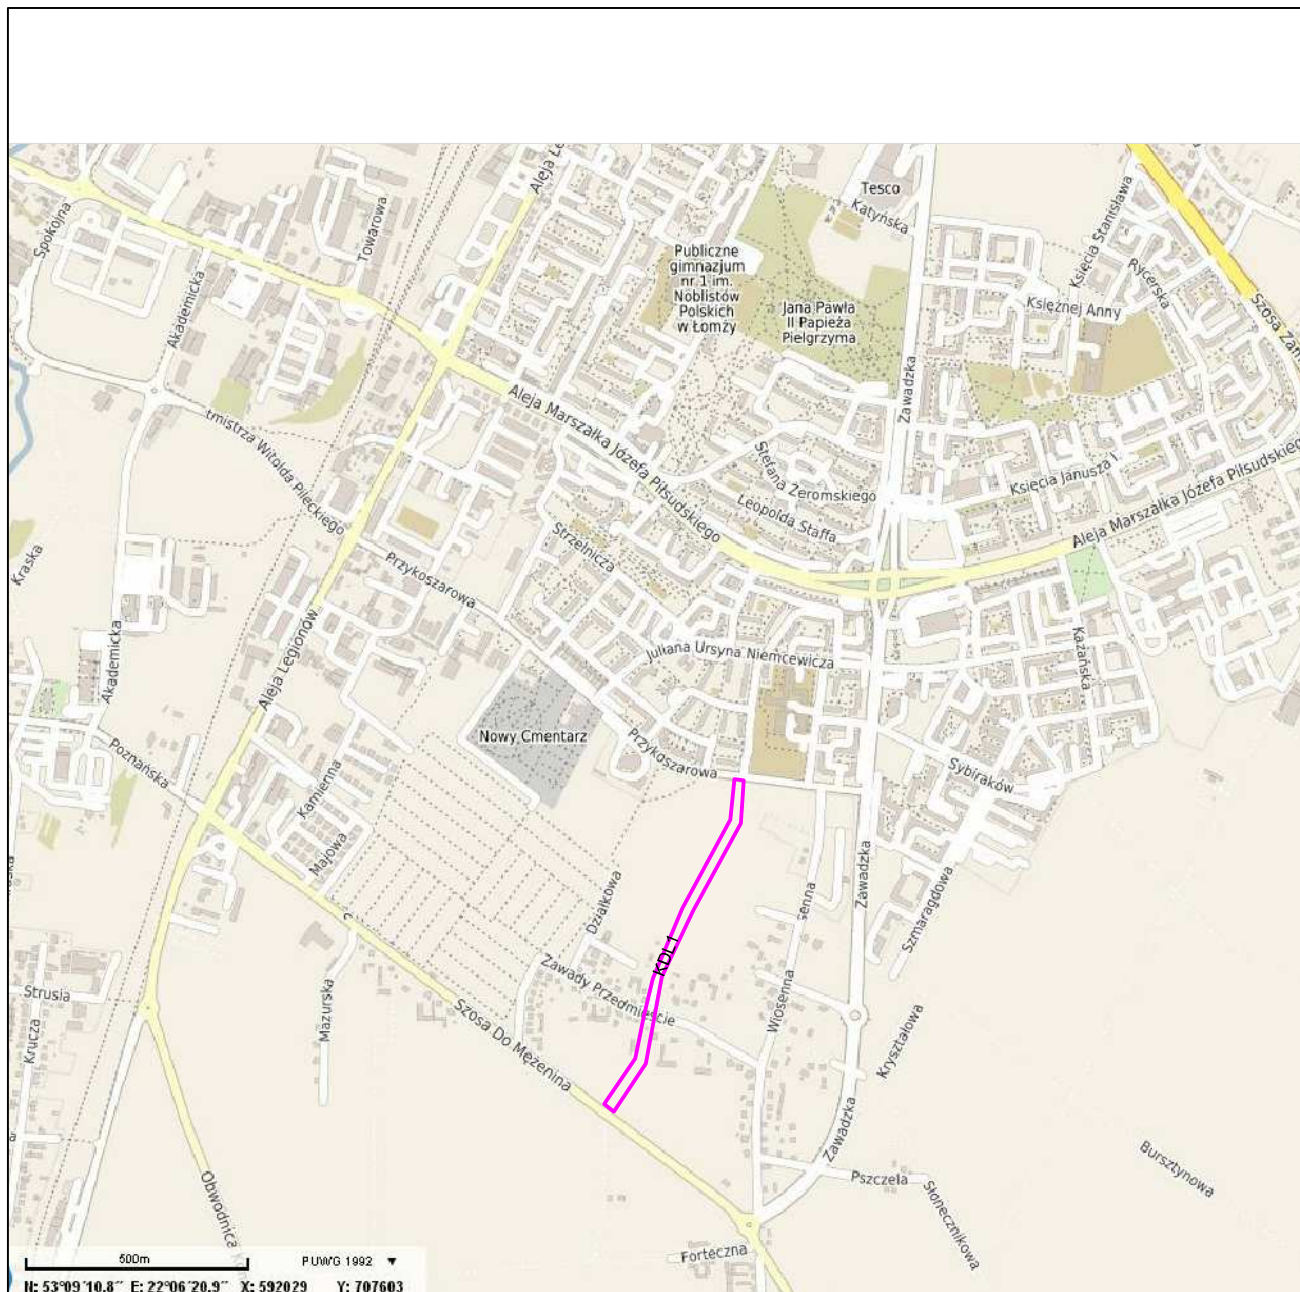

 -LOKALIZACJA ULICY

PROLUS
PRACOWNIA
PROJEKTOWA

PROJEKTOWANIE DRÓG
I UZBROJENIA TERENU

email: prolus@o2.pl

tel.: 85 722 25 19

OBIEKT: BUDOWA DROGI (KDL 1) NA ODC. OD UL.
PRZYKOSZAROWEJ DO UL. SZOSA DO MĘŻENINA W ŁOMŻY

TEMAT: PROJEKT KONCEPCYJNY

NAZWA RYS.: PLAN ORIENTACYJNY

SKALA:	NR RYS.:	DATA:
1:17000	1	03.2020

PROJEKTANT:
NR UPRAWNIENI:

MGR INŻ. PIOTR ŁUSZYŃSKI
BL 138/02