


# PLAN ORIENTACYJNY

## SKALA 1:17000

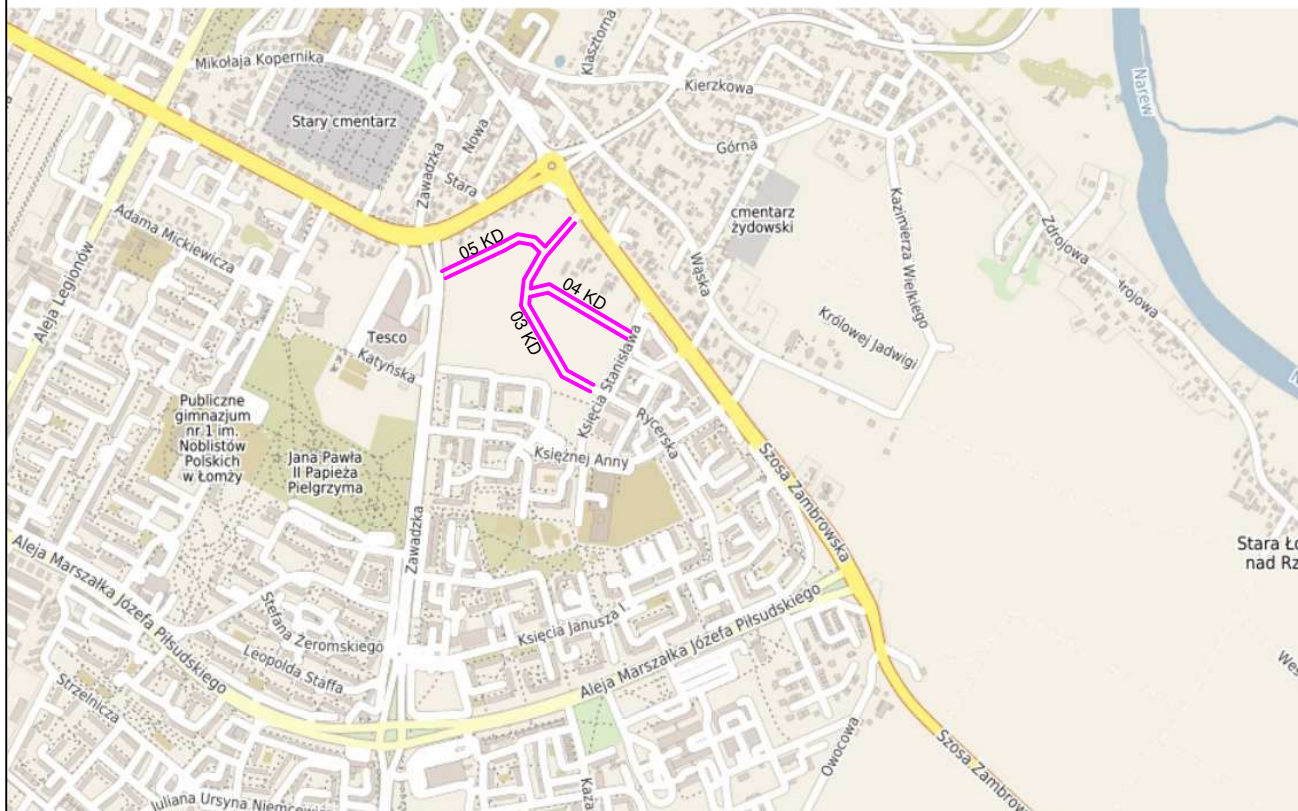

 -LOKALIZACJA ULICY

**PROLUS**  
PRACOWNIA  
PROJEKTOWA

PROJEKTOWANIE DRÓG  
I UZBROJENIA TERENU

email: prolus@o2.pl

tel.: 85 722 25 19

**OBIEKT:** BUDOWA DRÓG GMINNYCH NR 101116B, NR 101201B ORAZ DROGI NA ODCINKU OD DROGI GMINNEJ NR 101116B DO DROGI POWIATOWEJ NR 2608B W ŁOMŻY

**TEMAT:** PROJEKT KONSEPCYJNY

**NAZWA RYS.:** PLAN ORIENTACYJNY

SKALA:	NR RYS.:	DATA:
1:17000	1	03.2020

**PROJEKTANT:**  
NR UPRAWNIEN:

**MGR INŻ. PIOTR ŁUSZYŃSKI**  
BŁ 138/02