



PLAN ORIENTACYJNY

SKALA 1:17000

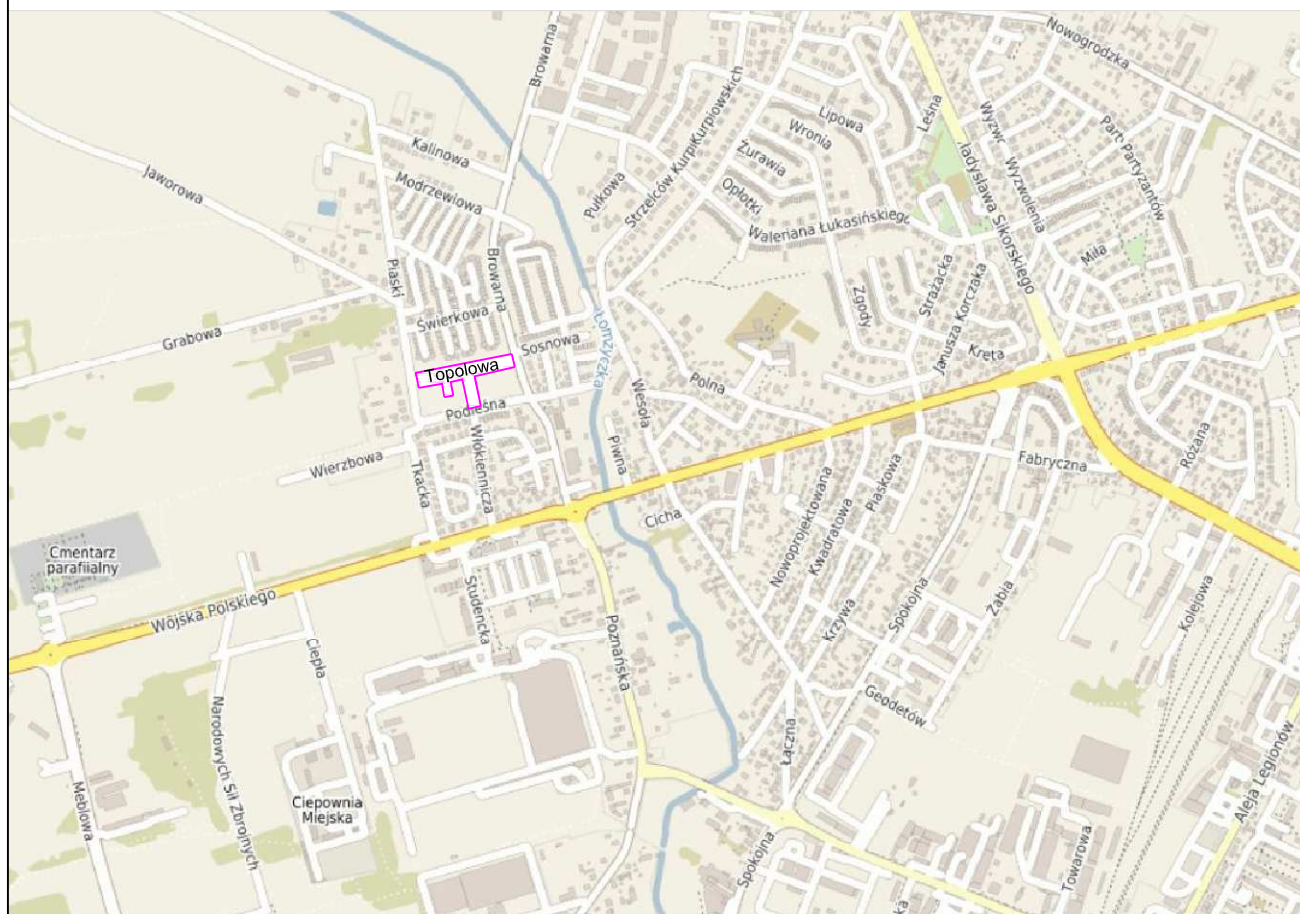

 -LOKALIZACJA ULICY

PROLUS
PRACOWNIA
PROJEKTOWA

PROJEKTOWANIE DRÓG
I UZBROJENIA TERENU

email: prolus@o2.pl

tel.: 85 722 25 19

OBIEKT: PRZEBUDOWA DROGI GMINNEJ NR 101155B
(ULICA TOPOŁOWA) W ŁÓDŹY

TEMAT: PROJEKT KONCEPCYJNY

NAZWA RYS.: PLAN ORIENTACYJNY

SKALA:	NR RYS.:	DATA:
1:17000	1	02.2020

PROJEKTANT:
NR UPRAWNIENI:

MGR INŻ. PIOTR ŁUSZYŃSKI
BL 138/02