



PLAN ORIENTACYJNY

SKALA 1:17000

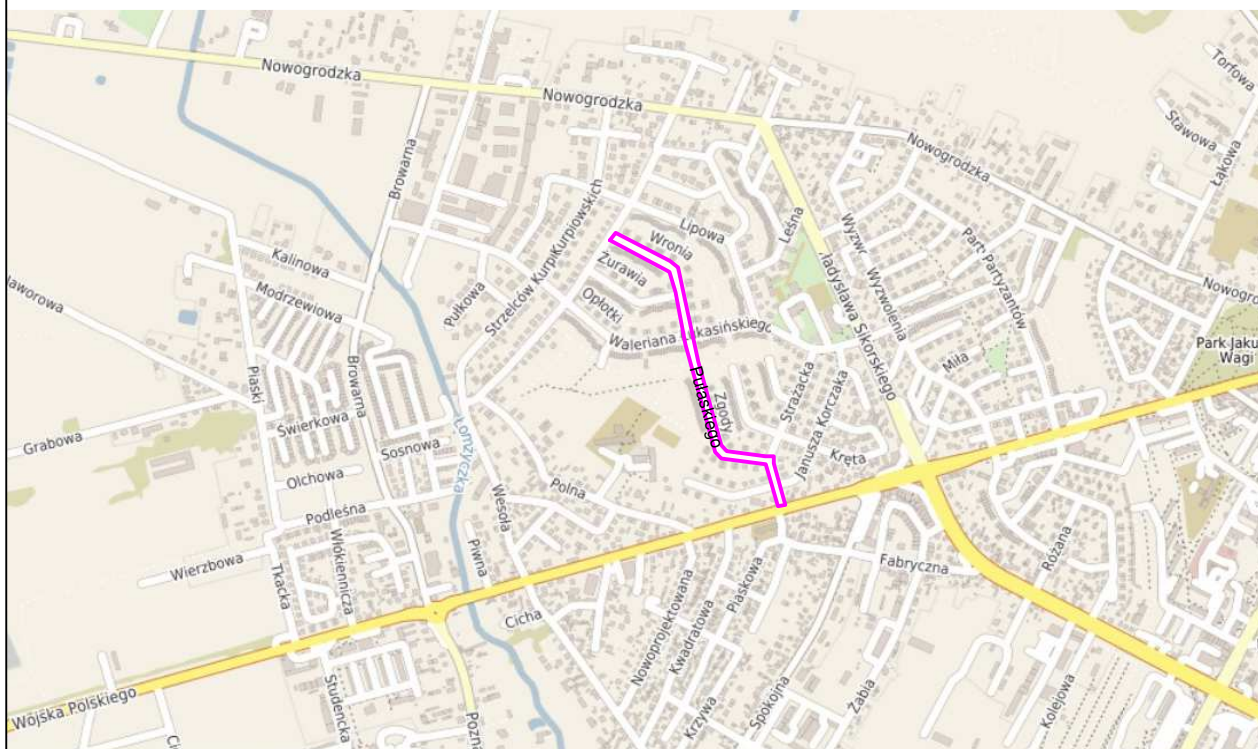

 -LOKALIZACJA ULICY

PROLUS
PRACOWNIA
PROJEKTOWA

PROJEKTOWANIE DRÓG
I UZBROJENIA TERENU

email: prolus@o2.pl

tel.: 85 722 25 19

OBIEKT: PRZEBUDOWA DRÓG GMINNYCH NR 101110B
(UL. KAZIMIERZA PUŁASKIEGO) I NR 101133B
(UL. STRAŻACKA) W ŁOMŻY

TEMAT: PROJEKT KONSEPCYJNY

NAZWA RYS.: PLAN ORIENTACYJNY

SKALA: NR RYS.: DAT

1:17000 1 03.20

PROJEKTANT:
NR UPRAWNIEN:

MGR INŻ. PIOTR ŁUSZYŃSKI
BŁ. 138/02