


PLAN ORIENTACYJNY

SKALA 1:10000

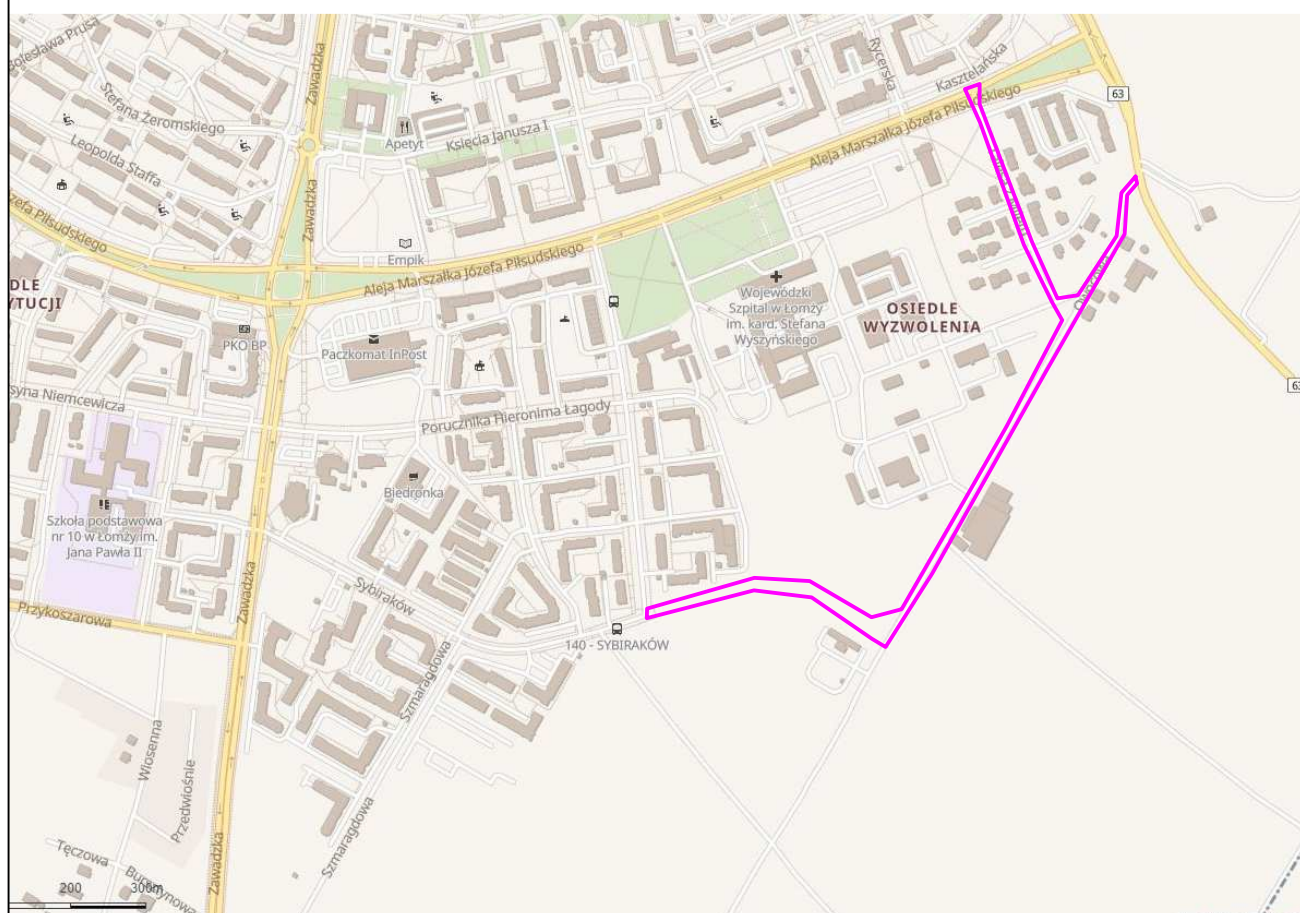

PROLUS
PRACOWNIA
PROJEKTOWA

PROJEKTOWANIE DRÓG
I UZBROJENIA TERENU

email: prolus@o2.pl

tel.: 85 722 25 19

OBIEKT: PRZEBUDOWA ULICY OWOCOWEJ W ŁOMŻY


TEMAT: PROJEKT KONCEPCYJNY

NAZWA RYS.: PLAN ORIENTACYJNY

SKALA:	NR RYS.:	DATA:
1:10000	1	07.2021

PROJEKTANT:
NR UPRAWNIENI:

MGR INŻ. PIOTR LUSZYŃSKI
BŁ. 138/02

 -LOKALIZACJA ULIC