


RZUT PIĘTRA II  
SKALA 1:200  
WERSJA 1

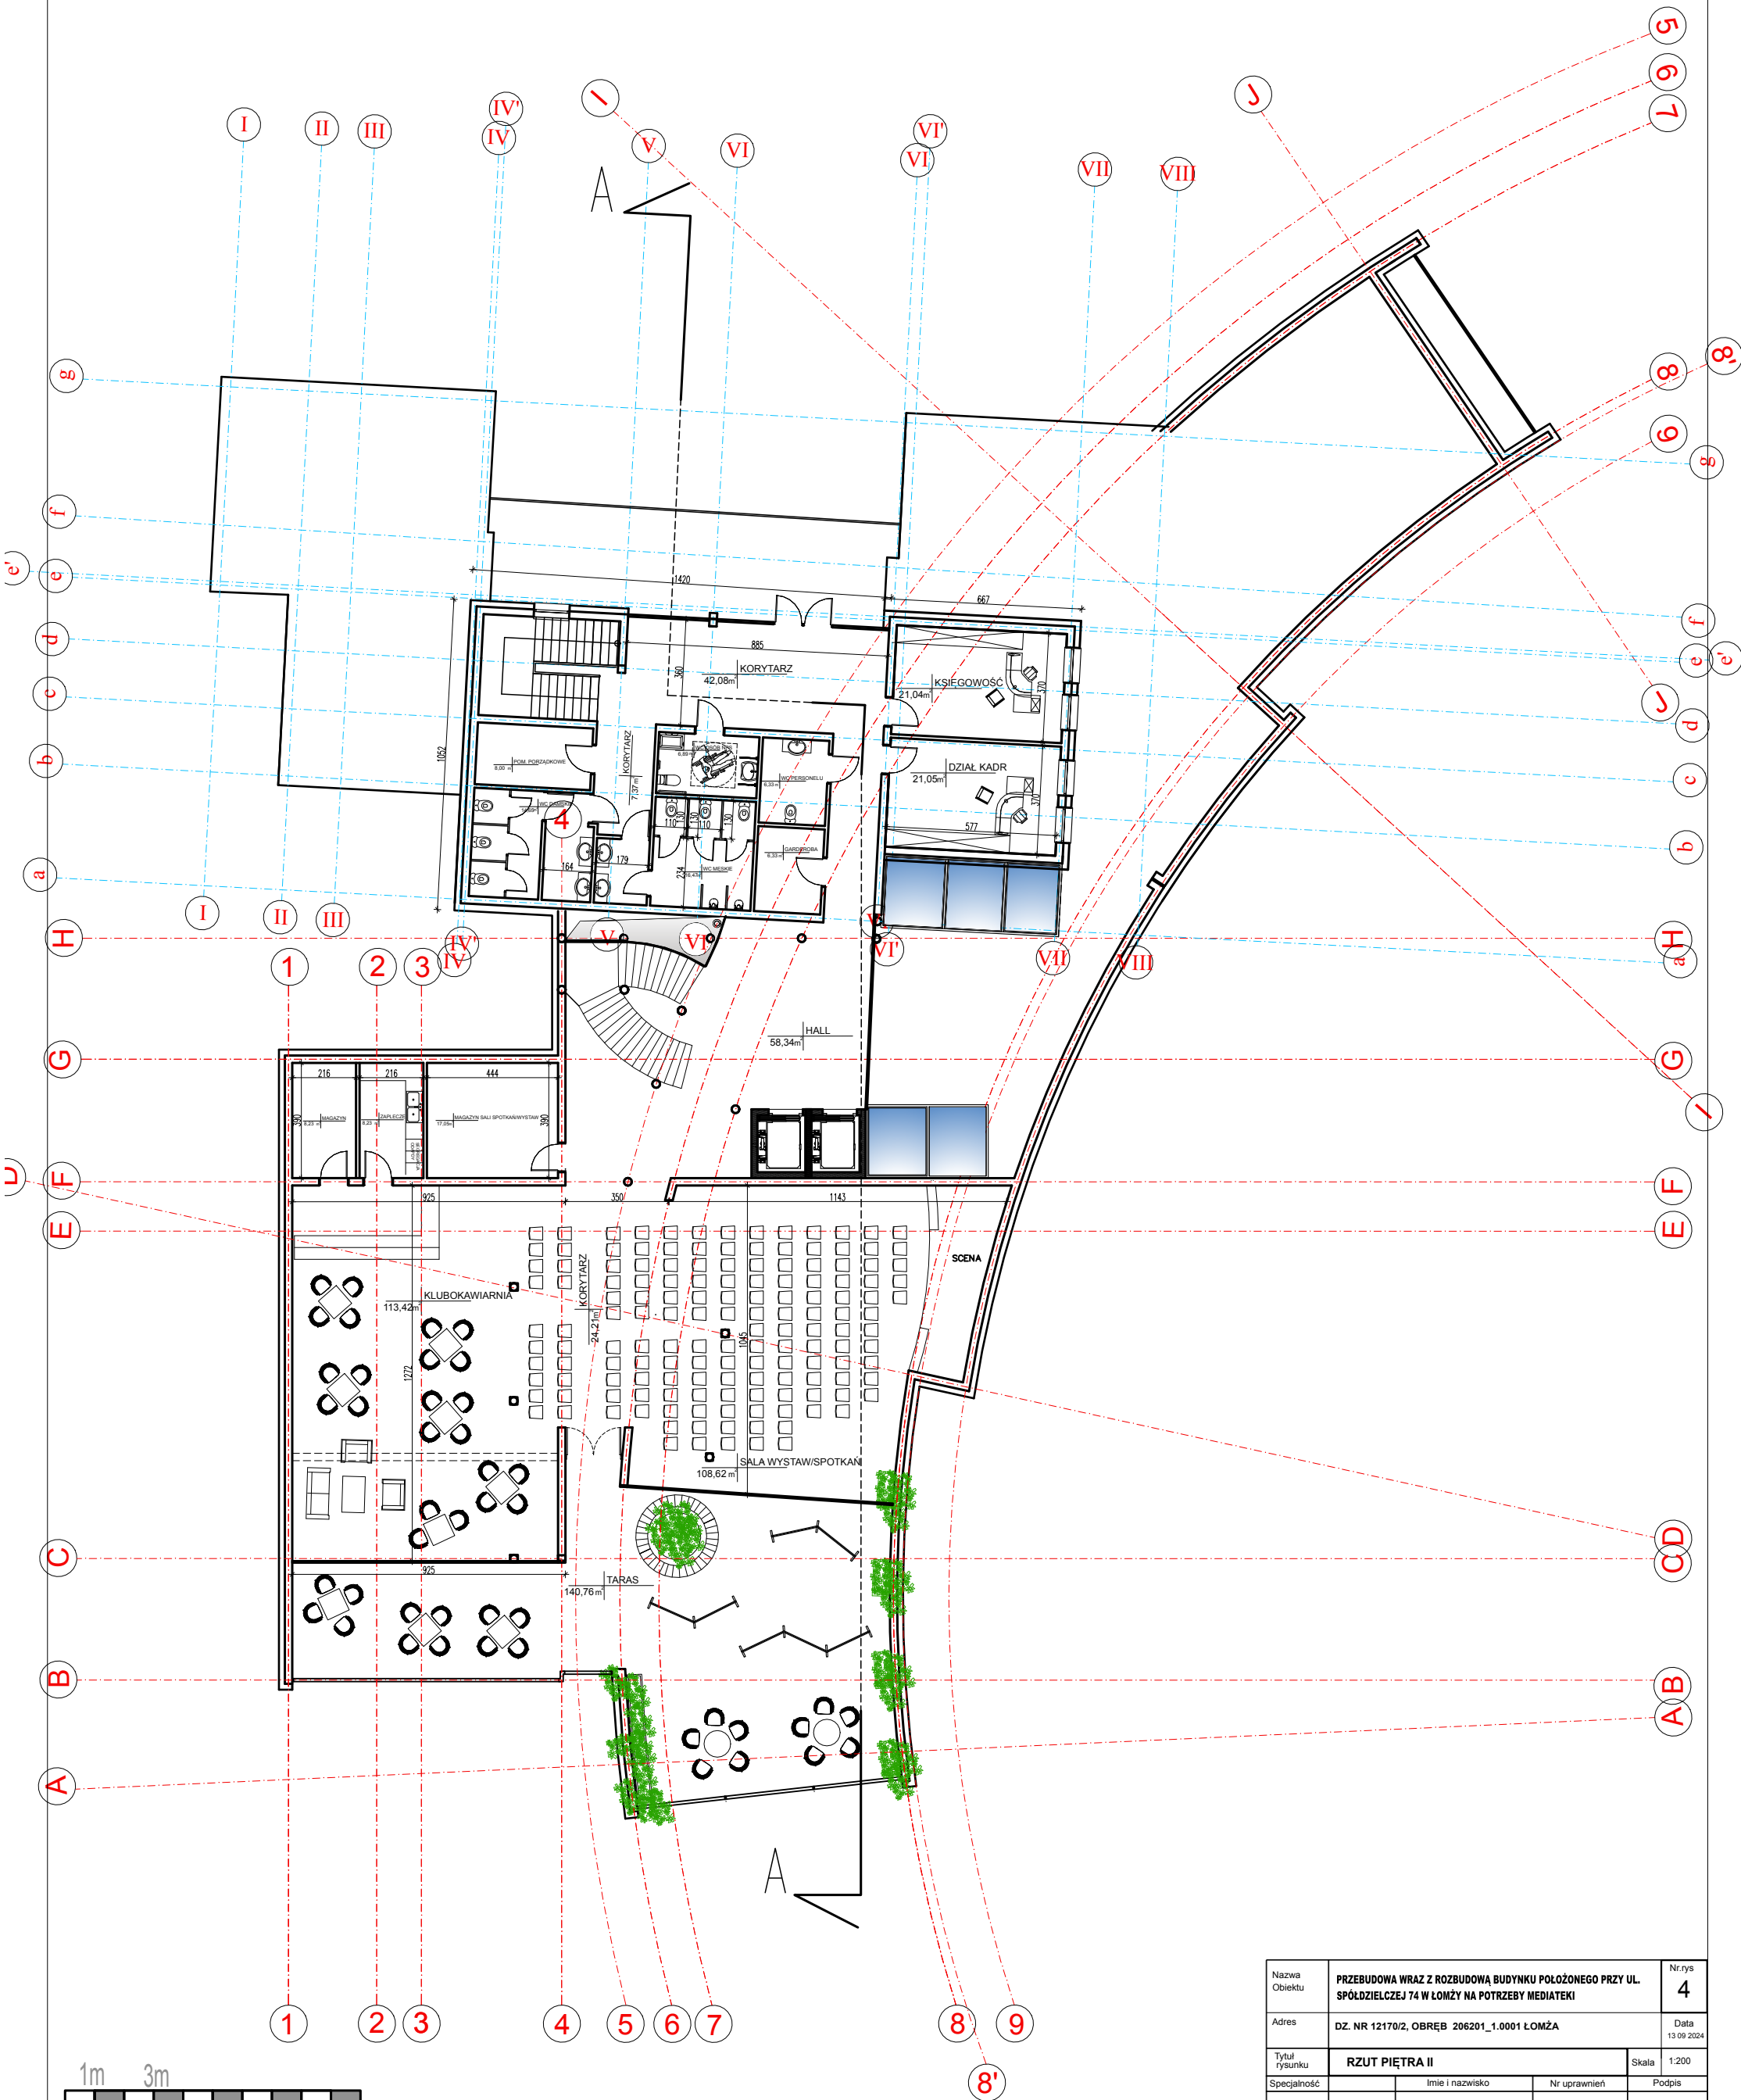

Nazwa Obiektu	PRZEBUDOWA WRAZ Z ROZBUDOWĄ BUDYNKU POŁOŻONEGO PRZY UL. SPÓŁDZIELCZEJ 74 W ŁOMŻY NA POTRZEBY MEDIATEKI			Nr.rys	4
Adres	DZ. NR 12170/2, OBRĘB 206201_1.0001 ŁOMŻA			Data	13.09.2024
Tytuł rysunku	RZUT PIĘTRA II			Skala	1:200
Specjalność	Imię i nazwisko			Nr uprawnień	Podpis
ARCHITEKTURA	Projektant	mgr inż.arch. Piotr Pytasz		BL/45/94	
	Współtwórca	mgr inż.arch. Faustyna Piszczatowska		-	