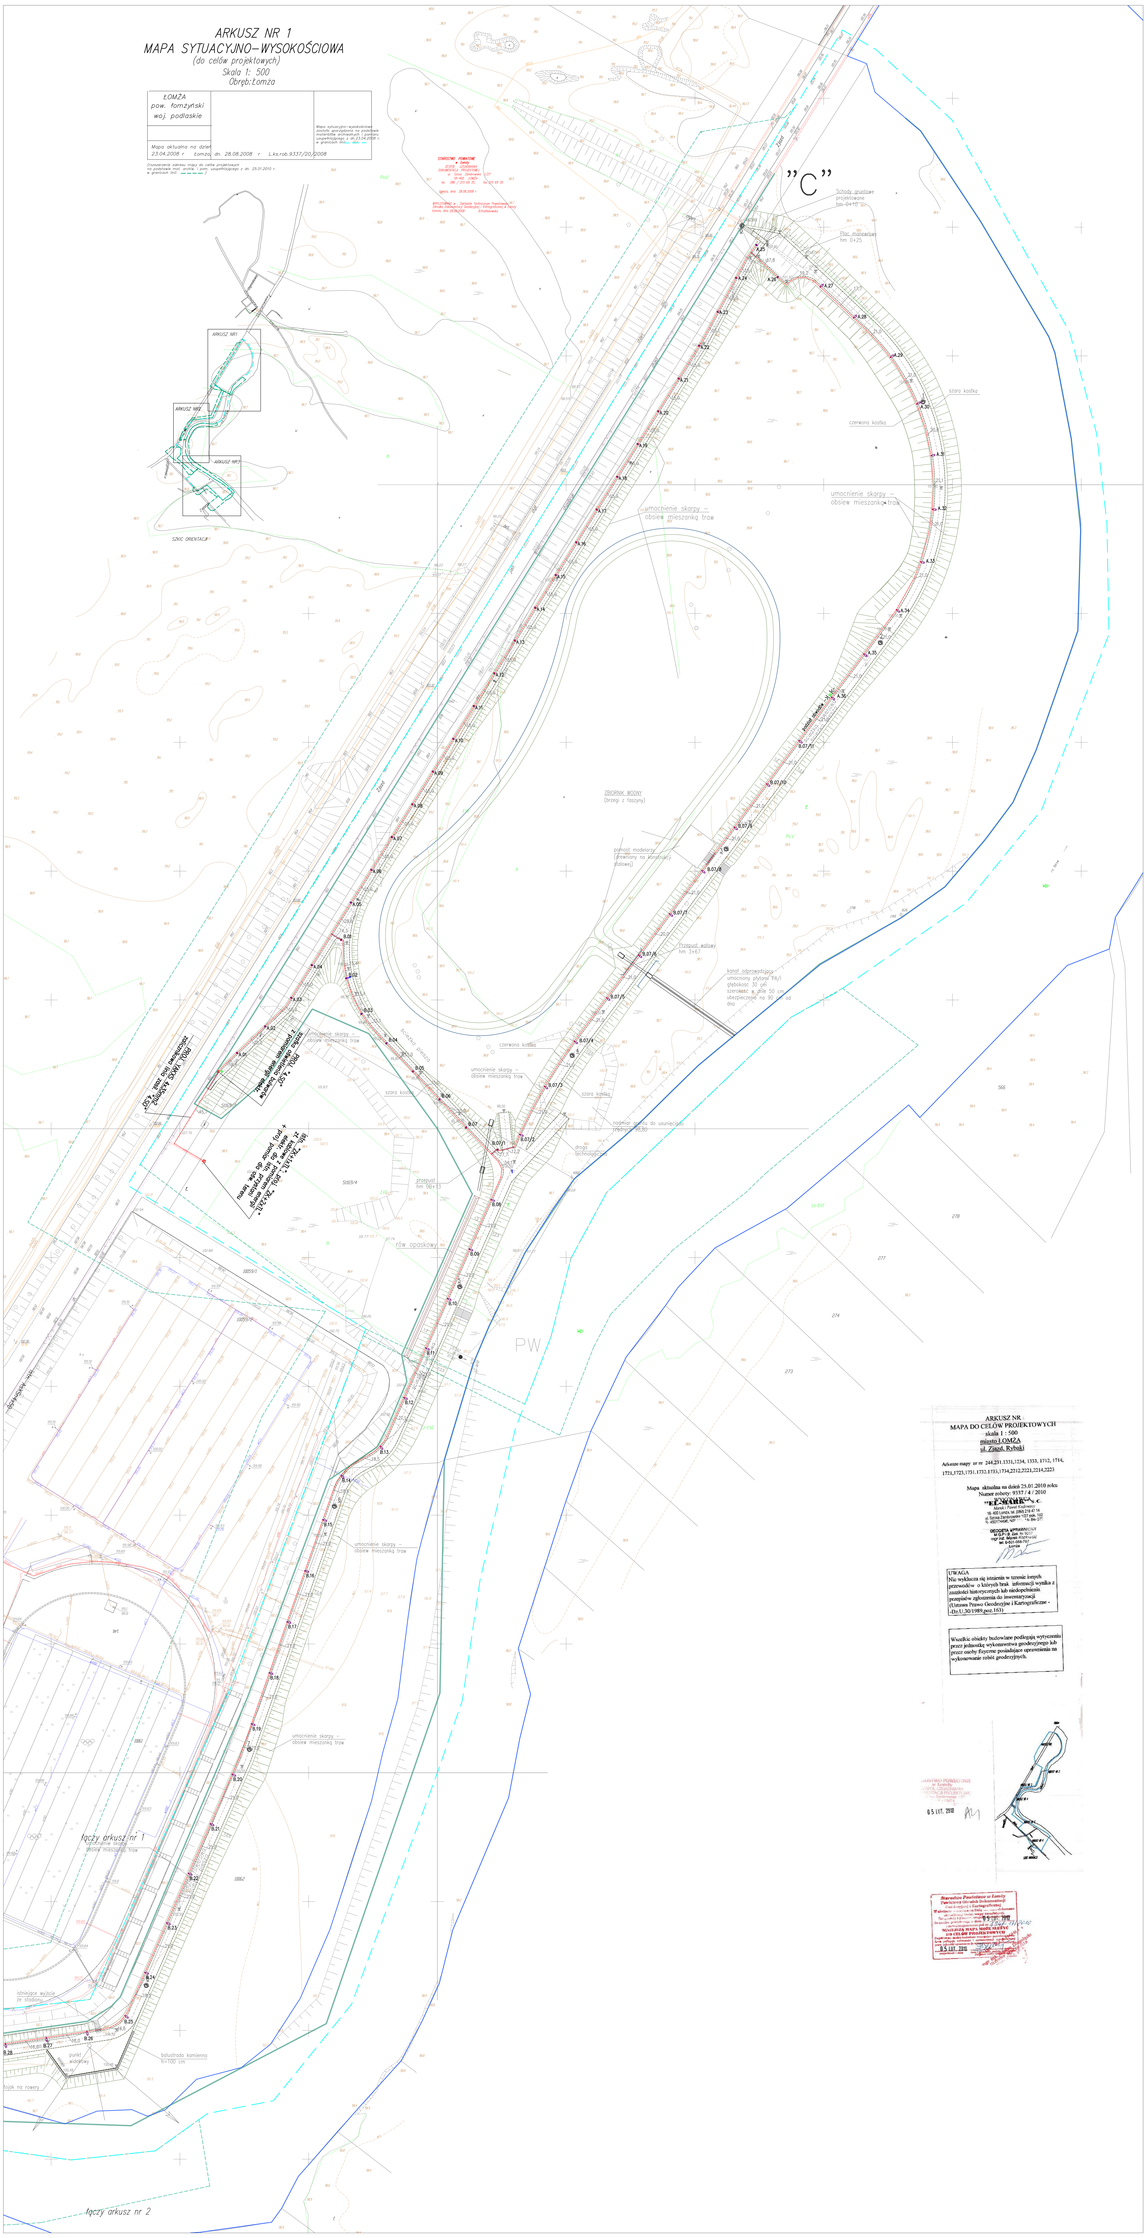
ARKUSZ NR 1
MAPA SYTUACYJNO–WYSOKOŚCIOWA
(do celów projektowych)
Skala 1: 500
Obręb:Łomża
ŁOMŻA
pow. łomżyński
woj. podlaskie
Mapa aktualna na dzień
23.04.2008 r. Łomża dn. 28.08.2008 r. L.dz.rob.9337/205/2008
"C"
łączy arkusz nr 1
łączy arkusz nr 2
ARKUSZ NR 1
ARKUSZ NR 2
ARKUSZ NR 3
SZKIC ORIENTACYJNY
ARKUSZ NR
MAPA DO CELÓW PROJEKTOWYCH
skala 1 : 500
miasto ŁOMŻA
ul. Zjazd, Rybaki
Mapa aktualna na dzień 25.01.2010 roku
Numer referatu: 9137 / 4 / 2010
UWAGA
Na wskazanym na zeszycie w terenie innych
przewodów sieciowych brak informacji wynika z
rozmów z właścicielami lub eksploatatorami
Wszelkie obiekty budowlane podlegają wytyczeniu
przez jednostkę wykonawstwa geodezyjnego lub
przez osoby fizyczne posiadające uprawnienia na
wykonywanie robót geodezyjnych.
PROJEKT ZAGOSPODAROWANIA TERENU
– elementy sieci uzbrojenia terenu
ROZBUDOWA STADIONU MIEJSKIEGO
WRAZ Z BUDOWĄ BOISKA TRENINGOWEGO WRAZ Z OŚWIETLENIEM
TERENY SPORTOWO – REKREACYJNE
ul. Zjazd, Rybaki – Łomża
ZAGOSPODAROWANIE TERENU
1:1
skala 1:500