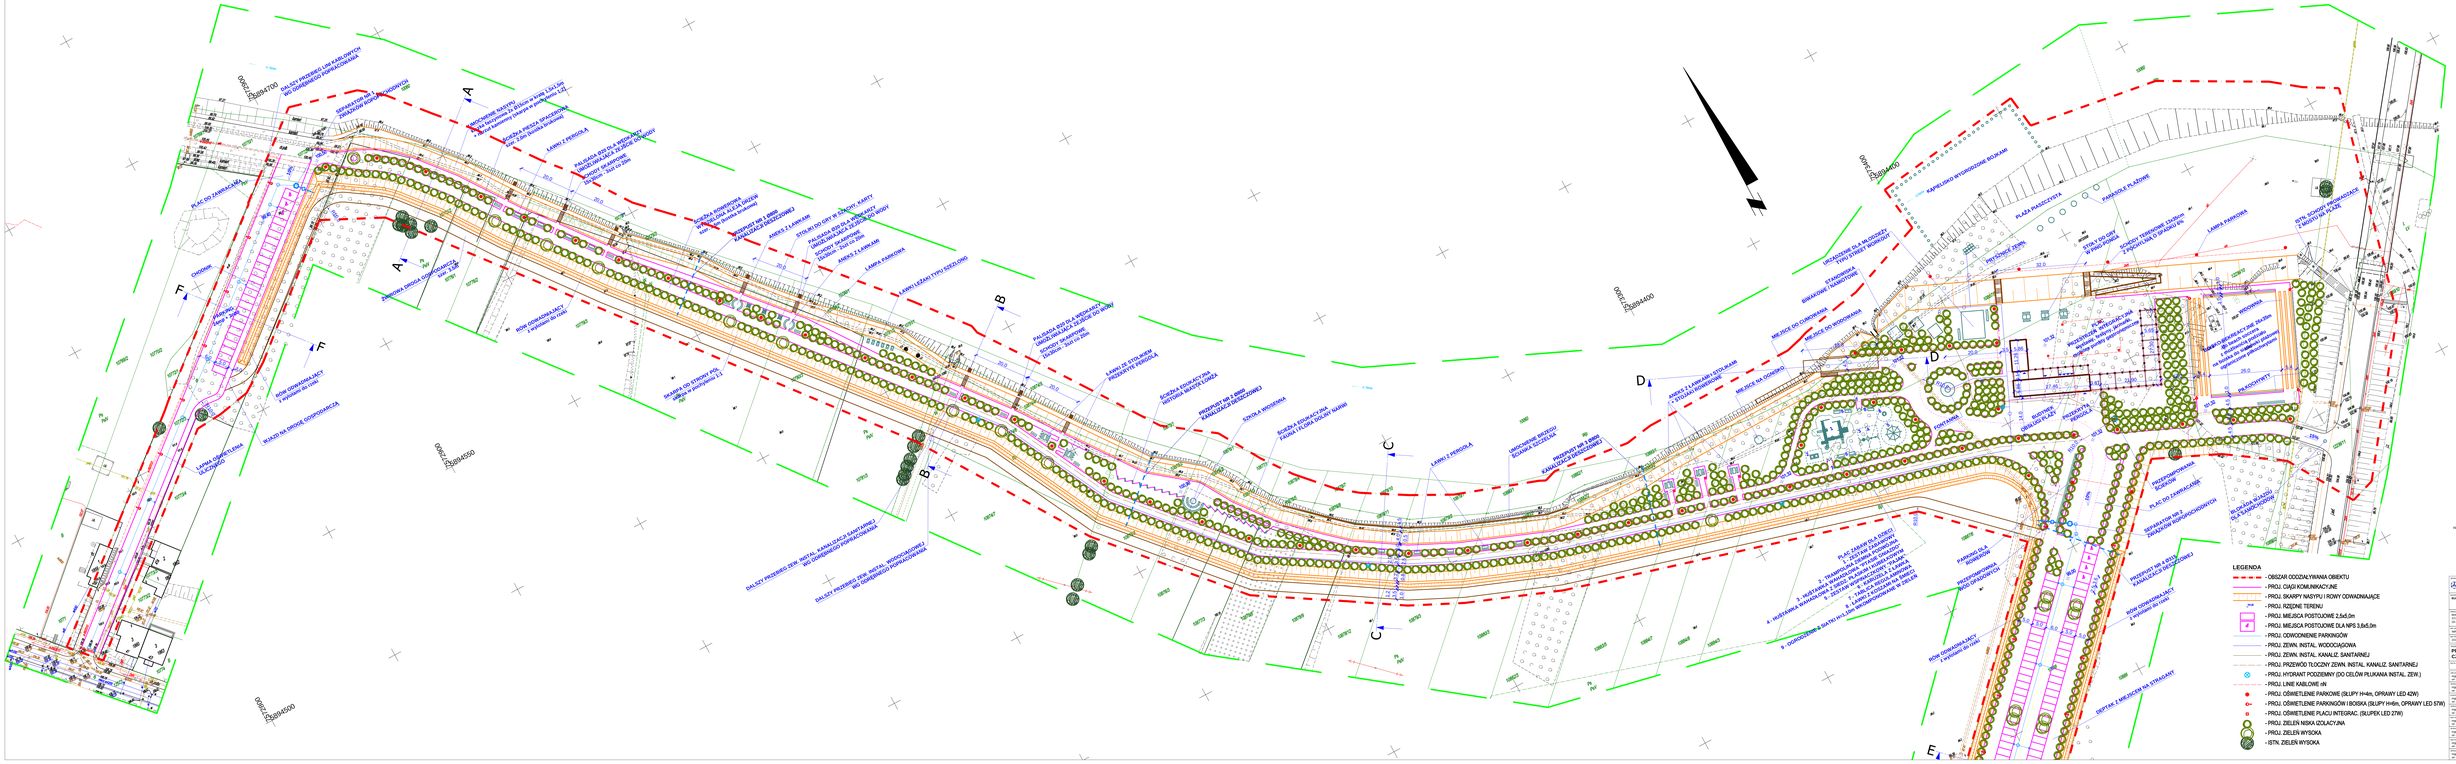
PROJEKT ZAGOSPODAROWANIA TERENU CZĘŚĆ 1
SKALA 1:500
LEGENDA
- OBSZAR OGRODZENIA OBIEKTU
- PROJ. CIĄGI KOMUNIKACYJNE
- PROJ. SKARPY NASYPU I ROWY ODWADNIAJĄCE
- PROJ. RZĘDNE TERENU
- PROJ. MIEJSCA POSTOJOWE 2,5x5,0m
- PROJ. MIEJSCA POSTOJOWE DLA NPS 3,6x5,0m
- PROJ. ODWODNIENIE PARKINGÓW
- PROJ. ZEWN. INSTAL. WODOCIĄGOWA
- PROJ. ZEWN. INSTAL. KANALIZ. SANITARNEJ
- PROJ. PRZEWÓD TŁOCZNY ZEWN. INSTAL. KANALIZ. SANITARNEJ
- PROJ. HYDRANT PODZIEMNY (DO CELÓW PLUKANIA INSTAL. ZEW.)
- PROJ. LINIE KABLOWE nN
- PROJ. OŚWIETLENIE PARKOWE (SŁUPY H=4m, OPRAWY LED 42W)
- PROJ. OŚWIETLENIE PARKINGÓW I BOISKA (SŁUPY H=6m, OPRAWY LED 97W)
- PROJ. OŚWIETLENIE PLACU INTEGRAC. (SŁUPEK LED 27W)
- PROJ. ZIELEŃ NISKA IZOLACYJNA
- PROJ. ZIELEŃ WYSOKA
- ISTN. ZIELEŃ WYSOKA
ZENERIS
BUDOWA BOISKA WIELOFUNKCYJNEGO
PROJEKT BUDOWLANY
1.1
1:500