

Rada Miejska Łomży

Wniosek

o podjęcie uchwały w sprawie wyrażenia zgody sprzedaż części nieruchomości, będącej własnością Miasta Łomży.

W oparciu o ustalenia wynikające z § 3 pkt. 12 ppkt b uchwały nr 396/LIV/09 Rady Miejskiej Łomży z dnia 16 grudnia 2009r. w sprawie określenia zasad nabywania, zbywania i obciążania nieruchomości oraz ich wydzierżawiania lub wynajmowania na czas oznaczony dłuższy niż 3 lata lub na czas nieoznaczony, a także na podstawie upoważnienia wynikającego z art. 37 ust. 2 pkt. 6 ustawy z dnia 21 sierpnia 1997r. o gospodarce nieruchomościami, wnoszę do Wysokiej Rady o podjęcie uchwały w sprawie wyrażenia zgody na sprzedaż, w trybie bezprzetargowym, części nieruchomości stanowiącej własność Miasta Łomży, położonej w Łomży przy ul. Rzemieśniczej, oznaczonej w ewidencji gruntów jako działka nr 23793/1 o pow. 0,0040 ha, posiadającej urządzoną księgę wieczystą nr LM1L/0001776/7, dla poprawienia warunków zagospodarowania nieruchomości przyległej, oznaczonej jako działka nr 21993 o pow. 0,0450 ha będącej współwłasnością w udz. 1/2 Pani Bogumiły Olbryś i w udz. 1/2 Pana Marka Olbryś.

Przedmiotowa **część** nieruchomości sama nie może stanowić samodzielnej, odrębnej nieruchomości pod zabudowę.

W załączeniu trzy projekty uchwał wraz z mapkami poglądowymi.

NACZELNIK
Wydziału Gospodarowania Nieruchomościami

mgr Jerzy Blitner

ZASTĘPCA PREZYDENTA MIASTA

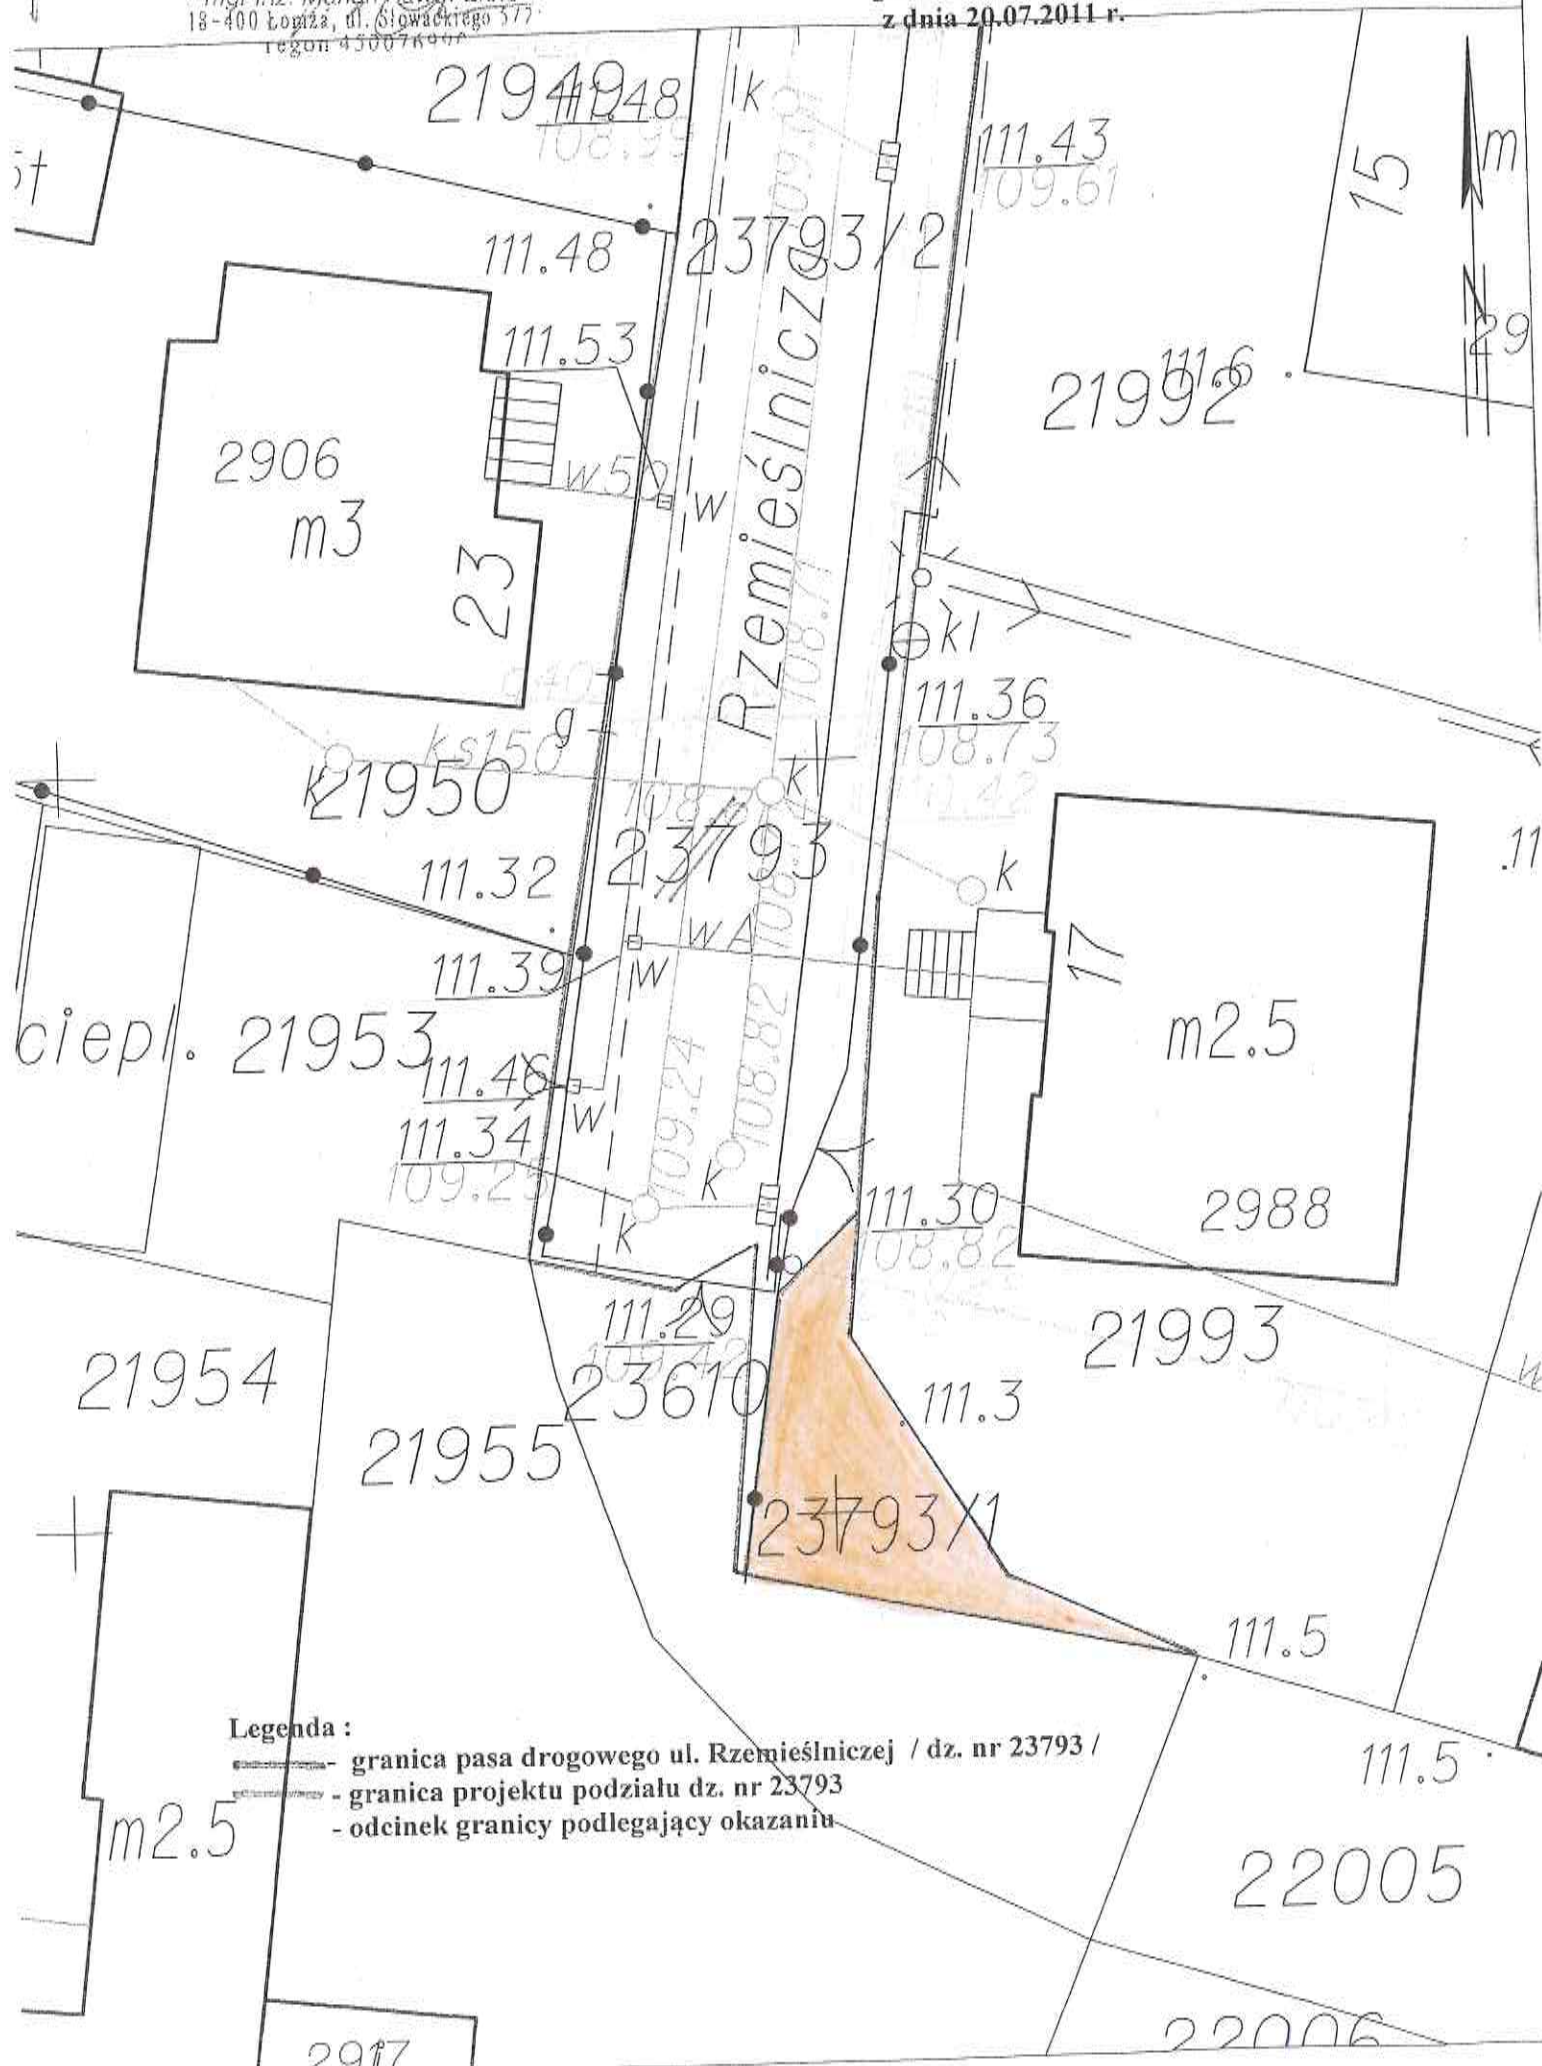
B. Dobosz
mgr Benjamin J. Dobosz

MIASTO ŁOMŻA




PRZEDSIĘWZIĘCIE
Usług Geodezyjnych i Kartograficznych
mgr inż. Marian Rawon Elster
18-400 Łomża, ul. Słowackiego 377
regon 450078007

SKALA 1:200

Załącznik do zawiadomienia o okazaniu
granic i projektu podziału dz. nr 23793
z dnia 20.07.2011 r.



Legenda :

-  - granica pasa drogowego ul. Rzemieślniczej / dz. nr 23793 /
-  - granica projektu podziału dz. nr 23793
-  - odcinek granicy podlegający okazaniu

UCHWAŁA NR/ 2011

RADY MIEJSKIEJ ŁOMŻY

Z DNIA 2011 ROKU

w sprawie wyrażenia zgody na sprzedaż, w trybie bezprzetargowym, nieruchomości stanowiącej własność Miasta Łomży, która nie może być zagospodarowana jako odrębna nieruchomość, a przeznaczona do poprawienia warunków zagospodarowania nieruchomości przyległej

Na podstawie art. 23 ust. 1 pkt 7 w związku z art. 25 ust. 2 ustawy z dnia 21 sierpnia 1997 roku o gospodarce nieruchomościami (Dz. U. z 2010r., Nr 106 poz. 675, Nr143 poz. 963, Nr155 poz.1043, Nr197 poz. 1307, Nr 200 poz. 1323, z 2011 r Dz. U. Nr 64 poz. 341, Nr 115 poz. 673, Nr 130 poz. 762, Nr 106 poz. 622, Nr 135 poz. 789, Nr 129 poz. 732), Rada Miejska Łomży uchwała co następuje :

§1

Wyraża się zgodę Prezydentowi Miasta Łomża na sprzedaż, w trybie bezprzetargowym, części nieruchomości stanowiącej własność Miasta Łomży, położonej w Łomży przy ul. Rzemieślniczej, oznaczonej w ewidencji gruntów jako działka nr 23793/1 o pow. 0,0040 ha, posiadającej urządzoną księgę wieczystą nr LM1L/0001776/7, dla poprawienia warunków zagospodarowania nieruchomości przyległej,

§2

Wykonanie uchwały powierza się Prezydentowi Miasta Łomża.

§3

Uchwała wchodzi w życie z dniem podjęcia.

[Signature]
NACZELNIK
Biuro Gospodarstwa Nieruchomości

mgr Jerzy Bittner

[Signature]
RADCA PRAWNY

Mieczysław Jagielak