

WGN.6840.8.2012

Łomża 7 marca 2012r.

**Rada Miejska Łomży**

Wniosek

o podjęcie uchwały w sprawie wyrażenia zgody na sprzedaż części nieruchomości, będącej własnością Miasta Łomży.

W oparciu o ustalenia wynikające z § 3 pkt. 12 ppkt b uchwały nr 396/LIV/09 Rady Miejskiej Łomży z dnia 16 grudnia 2009r. w sprawie określenia zasad nabywania, zbywania i obciążania nieruchomości oraz ich wydzierżawiania lub wynajmowania na czas oznaczony dłuższy niż 3 lata lub na czas nieoznaczony, a także na podstawie upoważnienia wynikającego z art. 37 ust. 2 pkt. 6 ustawy z dnia 21 sierpnia 1997r. o gospodarce nieruchomościami, wnoszę do Wysokiej Rady o podjęcie uchwały w sprawie wyrażenia zgody na sprzedaż, w trybie bezprzetargowym, nieruchomości stanowiącej własność Miasta Łomży, położonej w Łomży przy Łąkowej, oznaczonej w ewidencji gruntów jako działka nr 23786/1, o pow. 0,0025 ha, posiadającej urzędzoną księgę wieczystą nr LM1L/00046849/7, dla poprawienia warunków zagospodarowania nieruchomości przyległej, oznaczonej jako działka nr 20186/3, o pow. 0,0487 ha i nr 20187/3 o pow. 0,0131 ha, będącej własnością Barbary i Wojciecha małż. Stalewskich.

Przedmiotowa nieruchomości nie może stanowić samodzielnej, odrębnej nieruchomości pod zabudowę.


W załączeniu projekt uchwały wraz z mapką poglądową.

NACZELNIK  
Wydziału Gospodowania Nieruchomościami  
inż. Jerzy Bittner

Z up. PREZYDENTA MIASTA  
mgr Benjamin Dobosz  
ZASTĘPCA PREZYDENTA MIASTA

# WSTĘPNY PROJEKT PODZIAŁU działki nr 23786 (ul. Łąkowa) w skali 1:1000

właściciel działki: Miasto Łomża

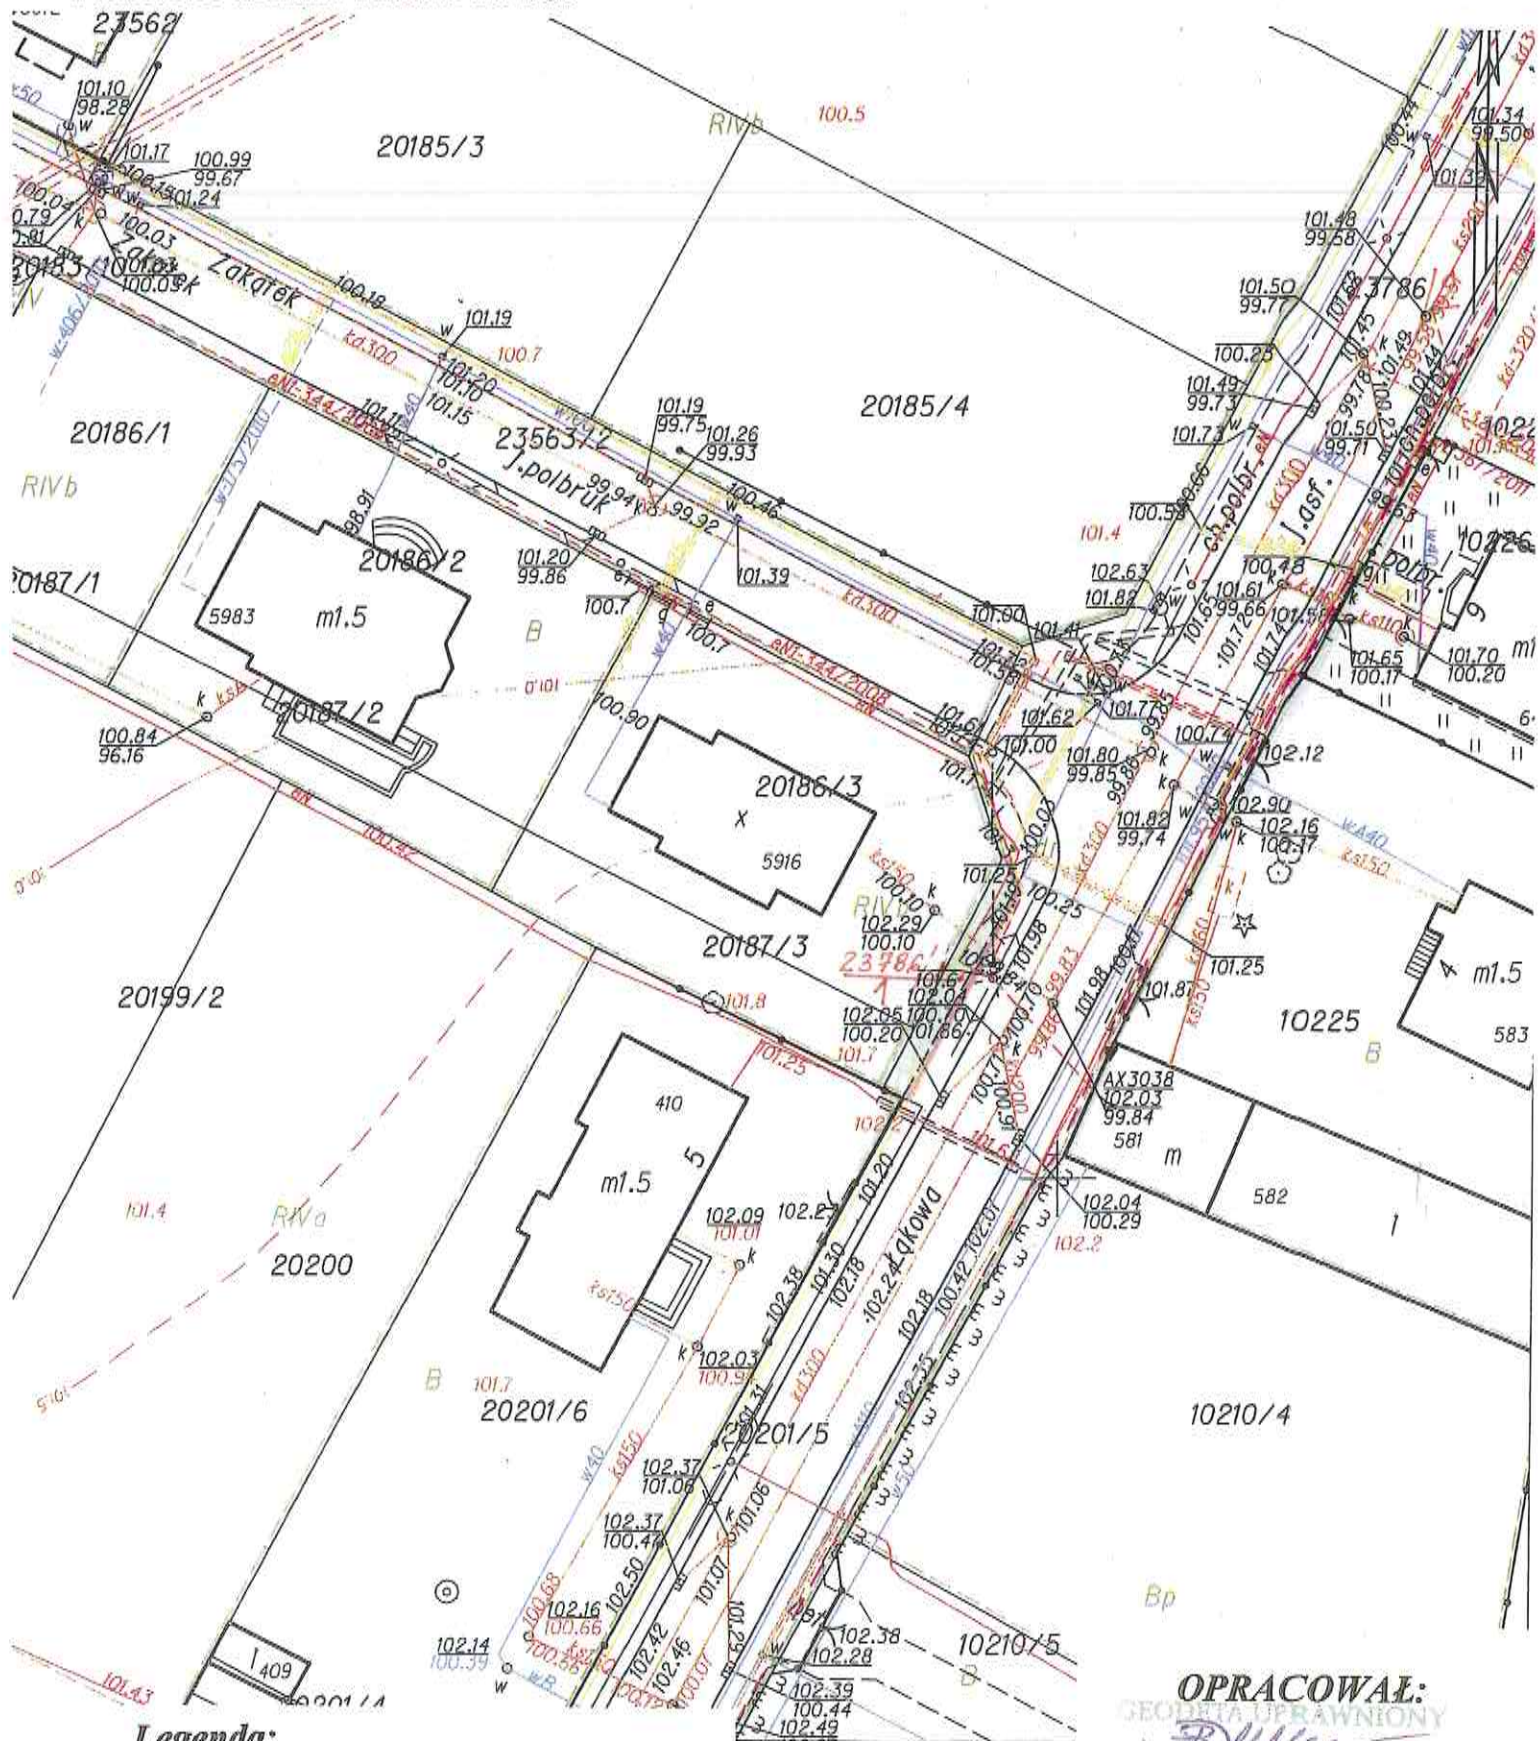

**Legenda:**

- Działka przeznaczona do podziału,
- Projektowana granica podziału.

**OPRACOWAŁ:**

GEODETA I PRAWNIONY  
*Billey*  
ul. Wsk. Długocieni Bogdan  
Upr. Nr 9315

UCHWAŁA NR ...../ 2012

RADY MIEJSKIEJ ŁOMŻY

Z DNIA ..... 2012 ROKU

**w sprawie wyrażenia zgody na sprzedaż, w trybie bezprzetargowym, nieruchomości stanowiącej własność Miasta Łomży, która nie może być zagospodarowana jako odrębna nieruchomość, a przeznaczona do poprawienia warunków zagospodarowania nieruchomości przyległej**

Na podstawie art. 23 ust. 1 pkt 7 w związku z art. 25 ust. 2 ustawy z dnia 21 sierpnia 1997 roku o gospodarce nieruchomościami (Dz. U. z 2010r., Nr102 poz. 651, Nr106 poz. 675, Nr143 poz. 963, Nr155 poz.1043, Nr197 poz. 1307, Nr200 poz. 1323, z 2011r. Dz. U. Nr64 poz. 341, Nr 115 poz. 673, Nr130 poz. 762, Nr106 poz. 622, Nr135 poz. 789, Nr129 poz. 732, Nr187 poz. 1110, z 2012r. Dz. U. Nr163 poz. 981, Nr224 poz. 1337), Rada Miejska Łomży uchwała co następuje :

**§1**

Wyraża się zgodę Prezydentowi Miasta Łomża na sprzedaż, w trybie bezprzetargowym, nieruchomości stanowiącej własność Miasta Łomży, położonej w Łomży przy Łąkowej, oznaczonej w ewidencji gruntów jako działka nr 23786/1 o pow. 0,0025 ha, posiadającej urządzoną księgę wieczystą nr LM1L/00046849/7, dla poprawienia warunków zagospodarowania nieruchomości przyległej.

**§2**

Wykonanie uchwały powierza się Prezydentowi Miasta Łomża.

**§3**

Uchwała wchodzi w życie z dniem podjęcia.

  
NACZELNIK  
Wydziału Gospodarczego Zarządzenia Nieruchomościami  
mgr Jerzy Bittner

  
RADCA PRAWNY  
mgr Lech Pisarenko