

WGN.6823.10.2012

Łomża 22 października 2012r.

## Rada Miejska Łomży

### Wniosek

o podjęcie uchwały w sprawie wyrażenia zgody na nabycie nieruchomości do gminnego zasobu nieruchomości Miasta Łomży.

Na podstawie art. 11 ust. 2 ustawy z dnia 21 sierpnia 1997r. o gospodarce nieruchomościami, wnoszę do **Wysokiej Rady** o podjęcie uchwały w sprawie wyrażenia zgody na nabycie od Państwowej Wyższej Szkoły Informatyki i Przedsiębiorczości w Łomży, do gminnego zasobu nieruchomości Miasta Łomża, własności nieruchomości oznaczonej w ewidencji gruntów jako działki nr 10184/3 i nr 10184/4, o łącznej powierzchni 0,2590 ha i wartości całkowitej 509 830,00 zł, z przeznaczeniem pod budowę hali sportowej przy II Liceum Ogólnokształcącym w Łomży, w zamian za zobowiązanie się Miasta Łomży do ustanowienia na rzecz Państwowej Wyższej Szkoły Informatyki i Przedsiębiorczości w Łomży, ograniczonego prawa rzeczowego na przedmiotowej hali sportowej w postaci użytkowania hali dla celów dydaktycznych PWSliP w Łomży stanowiącego równowartość w/w działek.


Państwowa Wyższa Szkoła Informatyki i Przedsiębiorczości w Łomży, otrzymała przedmiotową nieruchomość na cele dydaktyczne, na mocy umowy darowizny zawartej w formie aktu notarialnego z dnia 1.09.2010r., Rep. A nr 8081/2010, od Samorządu Województwa Podlaskiego.

Zarząd Województwa Podlaskiego wyraził opinię, że w/w czynność nie stanowi naruszenia przesłanek określonych w § 3 cytowanego aktu notarialnego i nie spowoduje odwołania darowizny.

W związku z powyższym i mając na uwadze pilną potrzebę budowy sali gimnastycznej dla II Liceum Ogólnokształcącego w Łomży, proszę Wysoką Radę o akceptację mojego wniosku o nabycie przedmiotowej nieruchomości.

PREZYDENT MIASTA  
  
Mieczysław Leon Czerniawski

MIASTO ŁOMZA  
SKALA 1:500

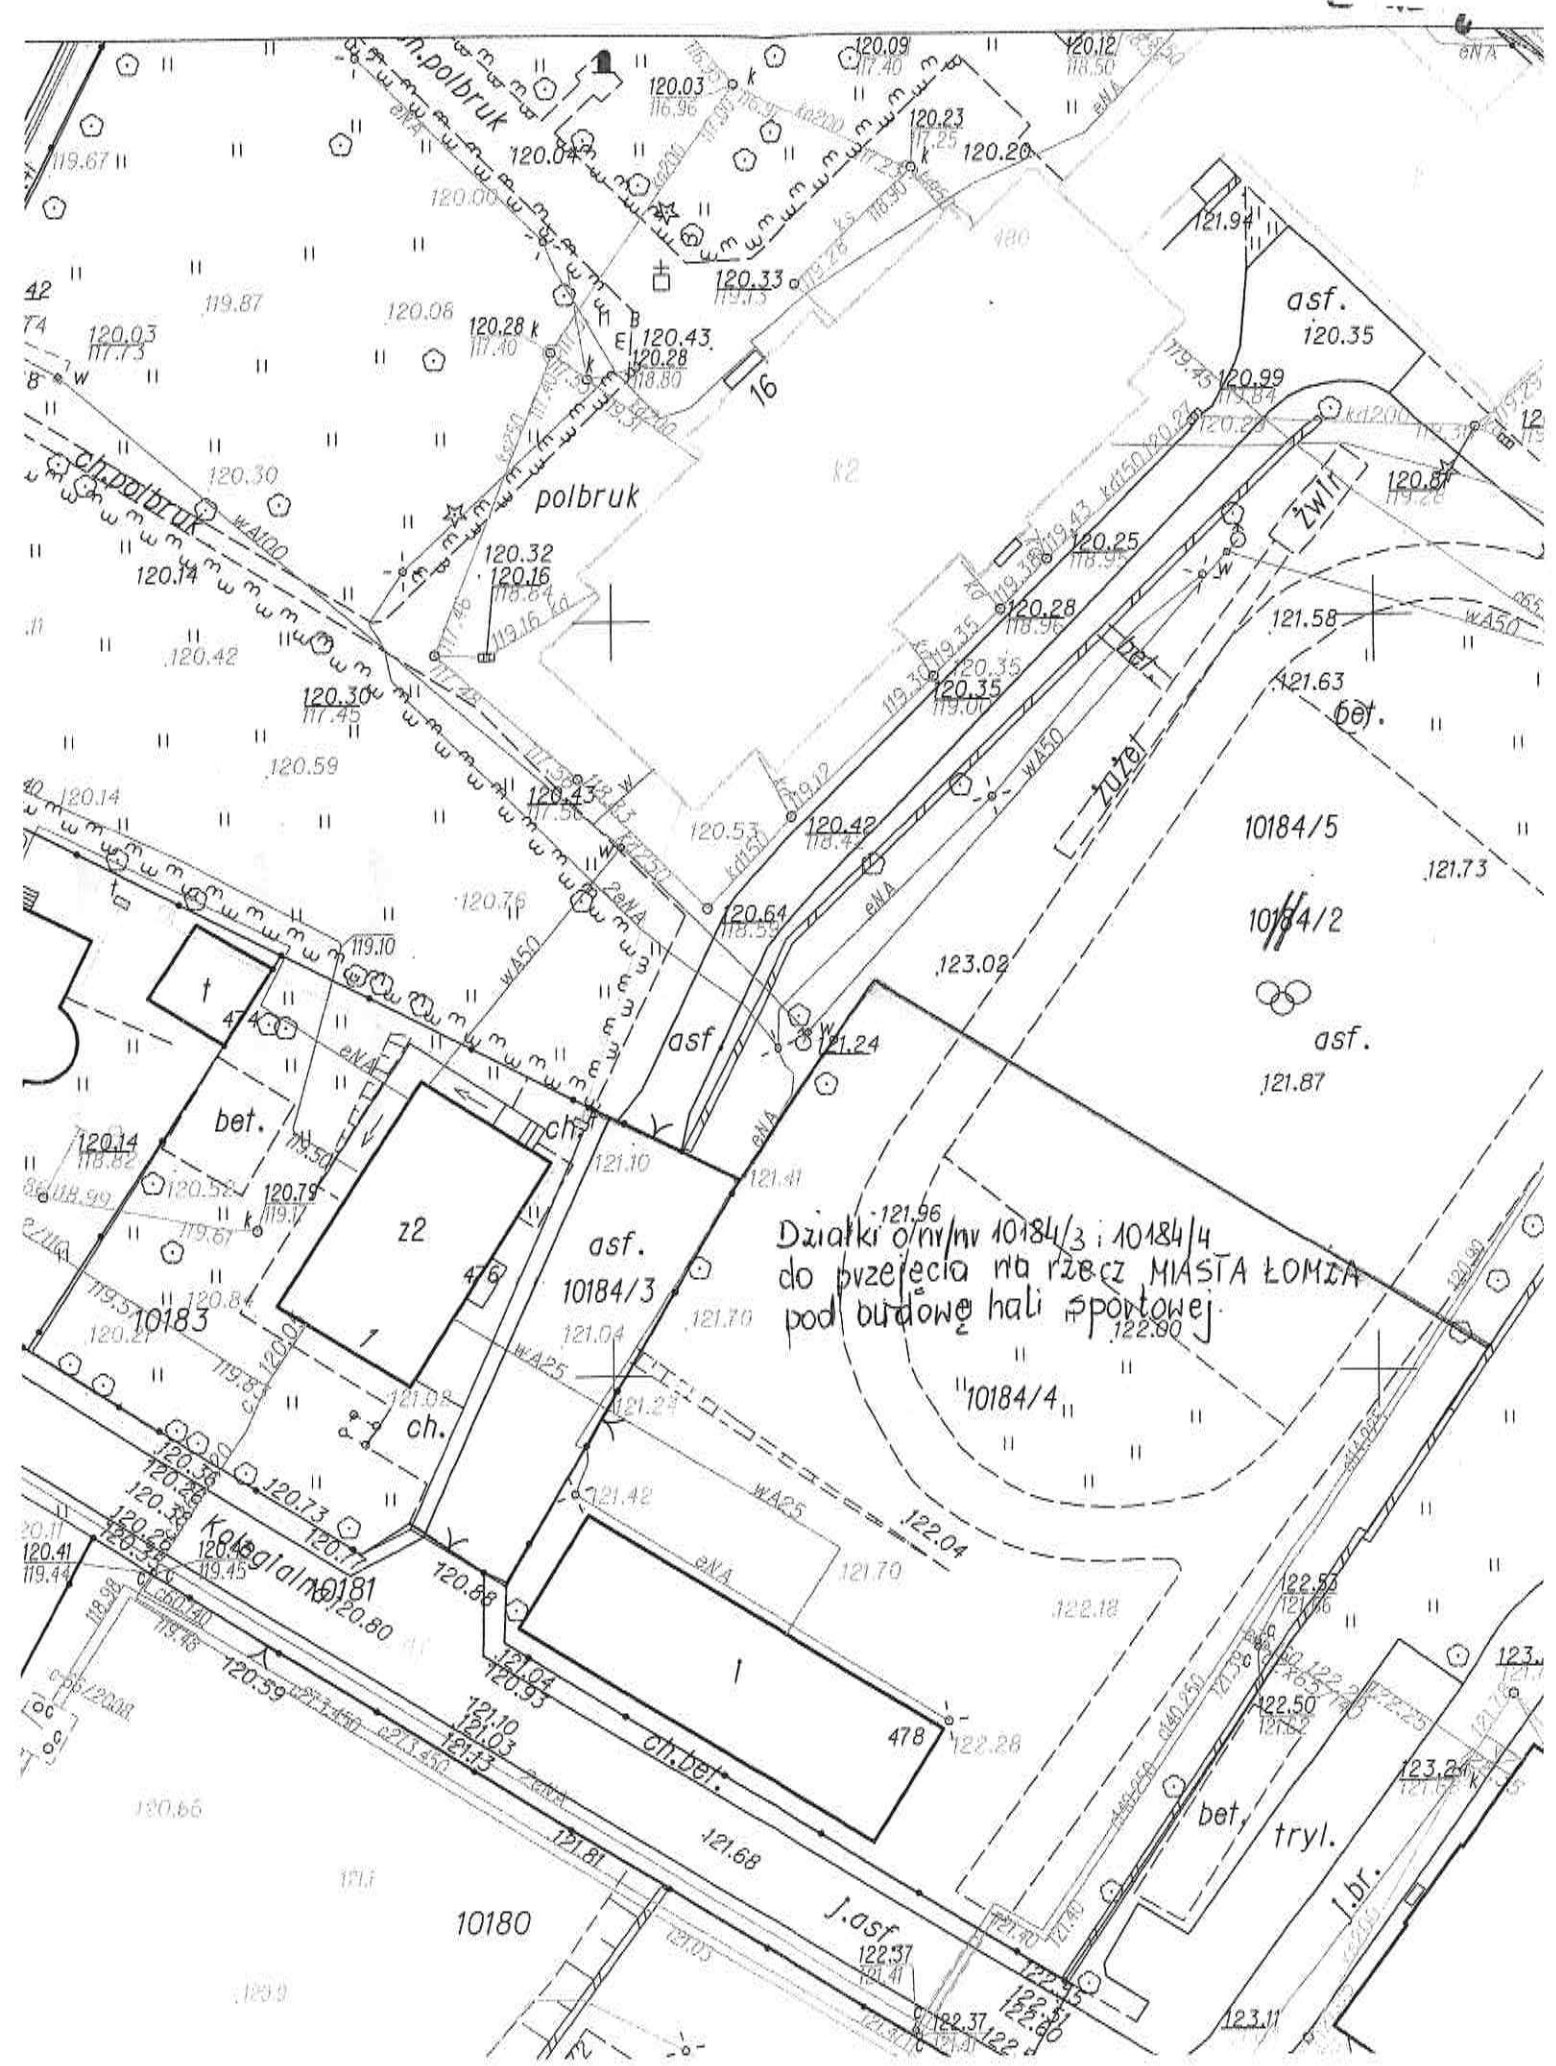

Działki o/nv/nv 10184/3 i 10184/4  
do przejęcia na rzecz MIASTA ŁOMZA  
pod budowę hali sportowej.

10180

10184/5

10184/2

10184/4

Kolegiain 10181

J.asf.

bet. tryl.

I.br.

**UCHWAŁA NR ...../ 2012  
RADY MIEJSKIEJ ŁOMŻY  
Z DNIA ..... 2012 ROKU**

**w sprawie wyrażenia zgody na nabycie nieruchomości do gminnego zasobu  
nieruchomości Miasta Łomży, pod budowę hali sportowej.**

Na podstawie art. 11 ust. 1 i 2, art. 25 ust. 1 ustawy z dnia 21 sierpnia 1997 roku o gospodarce nieruchomościami ( Dz. U. z 2010r., Nr 102 poz. 651, Nr 106 poz. 675, Nr 143 poz. 963, Nr 155 poz.1043, Nr 197 poz. 1307, Nr 200 poz. 1323, z 2011 r Dz. U. Nr 64 poz. 341, Nr 115 poz. 673, Nr 130 poz. 762, Nr 106 poz. 622, Nr 135 poz. 789, Nr 129 poz. 732, Nr 187 poz. 1110, z 2012r. Dz.U. Nr 163 poz. 981, Nr 224 poz. 1337)Rada Miejska Łomży uchwała co następuje :

**§1**

Wyraża się zgodę Prezydentowi Miasta Łomża na nabycie od Państwowej Wyższej Szkoły Informatyki i Przedsiębiorczości w Łomży, do gminnego zasobu nieruchomości Miasta Łomża, nieruchomości położonej w Łomży przy ulicy Kolegialnej, oznaczonej w ewidencji gruntów jako działki nr 10184/3 i nr 10184/4, o łącznej powierzchni 0,2590 ha, z przeznaczeniem pod budowę hali sportowej przy II Liceum Ogólnokształcącym w Łomży.

**§2**

Wyraża się zgodę na ustanowienie ograniczonego prawa rzeczowego na rzecz Państwowej Wyższej Szkoły Informatyki i Przedsiębiorczości w Łomży, w postaci użytkowania hali sportowej dla celów dydaktycznych.

**§3**

Wykonanie uchwały powierza się Prezydentowi Miasta Łomża.

**§4**

Uchwała wchodzi w życie z dniem podjęcia.

  
**RADCA PRAWNY**  
Mieczysław Jagielak