

KARTA OCENY FORMALNEJ

1.	Numer zadania	4.
2.	Nazwa zadania	Chodź i Parkuj Bezpiecznie
3.	Lokalizacja zadania	Polowa 53 A I 51 B oraz 55 B
4.	Koszt zadania z formularza	72273,61 zł
5.	Koszty utrzymania *	
6.	Zadanie miasta	+
7.	Majątek miasta	+
8.	Zweryfikowany koszt realizacji zadania, (+ gdy zadanie mieści się w kwocie 220 000 zł brutto, - gdy się nie mieści w 220 000 zł brutto, w przypadku MBO, + gdy zadanie mieści się w kwocie 100 000 zł brutto, - gdy nie mieści się w 100 000 zł brutto)	+
9.	Szansa realizacji w 2020 r.	+
10.	Zgodność z miejscowym planem zagospodarowania i planami inwestycyjnymi Miasta	+

*wymaga uzyskania opinii jednostki, która będzie ponosiła koszty utrzymania

Kolumny od 5 do 10 wypełniają właściwe merytorycznie wydziały/jednostki organizacyjne Urzędu Miejskiego wstawiając do kolumn 5-10 plus (+) lub minus (-)

Uwagi wydziałów merytorycznych

Wydział	Uwagi	Podpis
Wydział Inwestycji	bez uwag.	
Wydział Gospodarki Komunalnej i Ochrony Środowiska	bez uwag	
Wydział Gospodarowania Nieruchomościami	bez uwag	
Wydział Edukacji		

PRZEDMIAR

Lp.	Podstawa	Opis i wyliczenia	j.m.	Poszcz.	Razem
1	45100000-8	D.01.00.00 ROBOTY PRZYGOTOWAWCZE			
1.1	45100000-8	D.01.01.01a ODTWORZENIE TRASY I PUNKTÓW WYSOKOŚCIOWYCH DRÓG			
1	KNNR 1	Roboty pomiarowe przy liniowych robotach ziemnych - trasa dróg w terenie	km		
d.1.1	0111-01	równinnym 0.022+0.01+0.014+0.044+0.061	km	0.151	
				RAZEM	0.151
2	Kalkulacja	Wykonanie mapy poinwentaryzacyjnej odcinka drogi po przebudowie	szt		
d.1.1	własna	1	szt	1.000	
				RAZEM	1.000
1.2	45100000-8	D.01.02.04 ROBOTY ROZBIÓRKOWE			
3	KNNR 6	Rozebranie krawężników betonowych na podsypce cementowo-piaskowej	m		
d.1.2	0806-02	10	m	10.000	
				RAZEM	10.000
4	KNR 4-04	Wywiezienie gruzu z terenu rozbiórki przy mechanicznym załadunku i wyladowaniu samochodem samowyladowczym na odległość 1 km	m ³		
d.1.2	1103-04	10*0.2*0.3	m ³	0.600	
				RAZEM	0.600
5	KNR 4-04	Wywiezienie gruzu z terenu rozbiórki przy mechanicznym załadunku i wyladowaniu samochodem samowyladowczym - dodatek za każdy następny rozpoczęty 1 km - ODLEGŁOŚĆ OCENIA OFERENT	m ³		
d.1.2	1103-05	0.6	m ³	0.600	
				RAZEM	0.600
2	45110000-1	D.02.00.00 ROBOTY ZIEMNE			
2.1	45110000-1	D.02.01.01 WYKONYWANIE WYKOPÓW MECHANICZNIE W GR. KAT. I-III Z TRANSPRTEM UROBKU			
6	KNNR 1	Roboty ziemne wykonywane koparkami podsiębiernymi o poj. łyżki 0.60 m3 w	m ³		
d.2.1	0202-08	gruncie kat. III-IV z transportem urobku na odległość do 1 km samochodami samowyladowczymi (13*10.2*0.3)+((14*1.7+22*1.7+10*1.6+44*2.2+61*1.7)*0.2)	m ³	95.320	
				RAZEM	95.320
7	KNNR 1	Dodatek za każdy rozpoczęty 1 km transportu ziemi samochodami samowyladowczymi po drogach o nawierzchni utwardzonej (kat. gruntu I-IV) ponad 1 km	m ³		
d.2.1	0208-02	- ODLEGŁOŚĆ OCENIA OFERENT 95.32	m ³	95.320	
				RAZEM	95.320
3	45233220-7	D.04.00.00. WARSTWY KONSTRUKCYJNE-PODBUDOWY			
3.1	45233220-7	D.04.01.01 PROFILOWANIE I ZAGĘSZCZANIE PODŁOŻA WYKONYWANE MECHANICZNIE W GRUNCIE KAT.I-III POD WARSTWY KONSTRUKCYJNE			
8	KNNR 6	Profilowanie i zagęszczanie podłoża wykonywane mechanicznie w gruncie kat. II-IV pod warstwy konstrukcyjne nawierzchni	m ²		
d.3.1	0103-03	130+247.5	m ²	377.500	
				RAZEM	377.500
3.2	45233220-7	D.04.04.02 PODBUDOWA Z KRUSZYWA ŁAMANEGO GRUBOŚĆ WARSTWY 20 CM			
9	KNNR 6	Warstwa dolna podbudowy z kruszyw łamanych C50/30 o grubości po zagęszczeniu 20 cm	m ²		
d.3.2	0113-02	poszerzenie parkingu 13*10	m ²	130.000	
				RAZEM	130.000
10	KNNR 6	Warstwa dolna podbudowy z kruszyw łamanych C50/30 o grubości po zagęszczeniu 15 cm	m ²		
d.3.2	0113-01	chodniki 14*1.5+22*1.5+10*1.4+44*2+61*1.5	m ²	247.500	
				RAZEM	247.500
4	45233220-7	D. 05.00.00. NAWIERZCHNIE			
4.1	45233120-6	D.05.03.23 NAWIERZCHNIA Z KOSTKI BRUKOWEJ BETONOWEJ			
11	KNNR 6	Chodniki z kostki brukowej betonowej grubości 8 cm na podsypce cementowo-piaskowej z wypełnieniem spoin piaskiem	m ²		
d.4.1	0502-03	poszerzenie parkingu 13*10	m ²	130.000	
				RAZEM	130.000
5	45450000-6	D.06.00.00 ROBOTY WYKOŃCZENIOWE			
5.1	45450000-6	D.06.01.01. HUMUSOWANIE Z OBSIANIEM SKARP			
12	KNNR 1	Humusowanie skarp z obsianiem przy grubości warstwy humusu 5 cm.	m ²		
d.5.1	0507-01	305*2+(13+26)*2	m ²	688.000	
				RAZEM	688.000
6	45233220-7	D.08.00.00 ELEMENTY ULIC			
6.1	45233220-7	D.08.01.01. USTAWIENIE KRAWĘŻNIKÓW BETONOWYCH O WYM. 15x30 CM NA ŁAWIE BETONOWEJ Z OPOREM			
13	KNNR 6	Krawężniki betonowe najazdowe o wymiarach 15x22 cm z wykonaniem ław betonowych na podsypce cementowo-piaskowej	m		
d.6.1	0403-03	poszerzenie parkingu 10*2*13	m	36.000	
				RAZEM	36.000
6.2	45233220-7	D.08.02.02. UŁOŻENIE CHODNIKÓW Z KOSTKI BETONOWEJ GR. 6cm			

KOSZTORYS INWESTORSKI

Klasyfikacja robót wg. Wspólnego Słownika Zamówień

45100000-8 Przygotowanie terenu pod budowę
45110000-1 Roboty w zakresie burzenia i rozbiórki obiektów budowlanych; roboty ziemne
45233220-7 Roboty w zakresie nawierzchni dróg
45233120-6 Roboty w zakresie budowy dróg
45450000-6 Roboty budowlane wykończeniowe, pozostałe

NAZWA INWESTYCJI : Parking i chodniki, ul. Polowa
ADRES INWESTYCJI : ul. Polowa w Łomży

DATA OPRACOWANIA : 19.03.2019r

Poziom cen :

Wartość kosztorysowa robót bez podatku VAT : 58759.03 zł
Podatek VAT : 13514.58 zł
Ogółem wartość kosztorysowa robót : 72273.61 zł

Słownie: siedemdziesiąt dwa tysiące dwieście siedemdziesiąt trzy i 61/100 zł

WYKONAWCA :

INWESTOR :


Data opracowania
19.03.2019r

Data zatwierdzenia

KOSZTORYS INWESTORSKI

Lp.	Podstawa	Opis	Jedn.obm.	Ilość	Cena jedn.	Wartość
1	45100000-8	D.01.00.00 ROBOTY PRZYGOTOWAWCZE				
1.1	45100000-8	D.01.01.01a ODTWORZENIE TRASY I PUNKTÓW WYSOKOŚCIOWYCH DRÓG				
d.1. 01	1 KNNR 1 0111-1	Roboty pomiarowe przy liniowych robotach ziemnych - trasa dróg w terenie równinnym	km	0.151	1811.57	273.55
2	Kalkulacja własna	Wykonanie mapy poinwentaryzacyjnej odcinka drogi po przebudowie	szt	1.000	1500.00	1500.00
1.2	45100000-8	D.01.02.04 ROBOTY ROZBIÓRKOWE				
d.1. 02	3 KNNR 6 0806-2	Rozebranie krawężników betonowych na podsypce cementowo-piaskowej	m	10.000	7.04	70.40
d.1. 04	4 KNR 4-04 1103-2	Wywiezienie gruzu z terenu rozbiórki przy mechanicznym załadunku i wyładunku samochodem samowyładowczym na odległość 1 km	m ³	0.600	35.98	21.59
d.1. 05	5 KNR 4-04 1103-2	Wywiezienie gruzu z terenu rozbiórki przy mechanicznym załadunku i wyładunku samochodem samowyładowczym - dodatek za każdy następny rozpoczęty 1 km - ODLEGŁOŚĆ OCENIA OFERENT	m ³	0.600	7.52	4.51
Razem dział: D.01.00.00 ROBOTY PRZYGOTOWAWCZE						1870.05
2	45110000-1	D.02.00.00 ROBOTY ZIEMNE				
2.1	45110000-1	D.02.01.01 WYKONYWANIE WYKOPÓW MECHANICZNIE W GR. KAT. I-III Z TRANSPRTEM UROBKU				
d.2. 08	6 KNNR 1 0202-1	Roboty ziemne wykonywane koparkami podsiębiernymi o poj. łyżki 0.60 m ³ w gruncie kat. III-IV z transportem urobku na odległość do 1 km samochodami samowyładowczymi	m ³	95.320	28.38	2705.18
d.2. 02	7 KNNR 1 0208-1	Dodatek za każdy rozpoczęty 1 km transportu ziemi samochodami samowyładowczymi po drogach o nawierzchni utwardzonej (kat. gruntu I-IV) ponad 1 km - ODLEGŁOŚĆ OCENIA OFERENT	m ³	95.320	2.40	228.77
Razem dział: D.02.00.00 ROBOTY ZIEMNE						2933.95
3	45233220-7	D.04.00.00. WARSTWY KONSTRUKCYJNE-PODBUDOWY				
3.1	45233220-7	D.04.01.01 PROFILOWANIE I ZAGĘSZCZANIE PODŁOŻA WYKONYWANE MECHANICZNIE W GRUNCIE KAT.I-III POD WARSTWY KONSTRUKCYJNE				
d.3. 03	8 KNNR 6 0103-1	Profilowanie i zagęszczanie podłoża wykonywane mechanicznie w gruncie kat. II-IV pod warstwy konstrukcyjne nawierzchni	m ²	377.500	1.79	675.72
3.2	45233220-7	D.04.04.02 PODBUDOWA Z KRUSZYWA ŁAMANEGO GRUBOŚĆ WARSTWY 20 CM				
d.3. 02	9 KNNR 6 0113-2	Warstwa dolna podbudowy z kruszyw łamanych C50/30 o grubości po zagęszczeniu 20 cm	m ²	130.000	39.73	5164.90
d.3. 01	10 KNNR 6 0113-2	Warstwa dolna podbudowy z kruszyw łamanych C50/30 o grubości po zagęszczeniu 15 cm	m ²	247.500	30.61	7575.98
Razem dział: D.04.00.00. WARSTWY KONSTRUKCYJNE-PODBUDOWY						13416.60
4	45233220-7	D. 05.00.00. NAWIERZCHNIE				
4.1	45233120-6	D.05.03.23 NAWIERZCHNIA Z KOSTKI BRUKOWEJ BETONOWEJ				
d.4. 03	11 KNNR 6 0502-1	Chodniki z kostki brukowej betonowej grubości 8 cm na podsypce cementowo-piaskowej z wypełnieniem spoin piaskiem	m ²	130.000	81.69	10619.70
Razem dział: D. 05.00.00. NAWIERZCHNIE						10619.70
5	45450000-6	D.06.00.00 ROBOTY WYKOŃCZENIOWE				
5.1	45450000-6	D.06.01.01. HUMUSOWANIE Z OBSIANIEM SKARP				
d.5. 01	12 KNNR 1 0507-1	Humusowanie skarp z obsianiem przy grubości warstwy humusu 5 cm.	m ²	688.000	5.01	3446.88
Razem dział: D.06.00.00 ROBOTY WYKOŃCZENIOWE						3446.88
6	45233220-7	D.08.00.00 ELEMENTY ULIC				
6.1	45233220-7	D.08.01.01. USTAWIENIE KRAWĘŻNIKÓW BETONOWYCH O WYM. 15x30 CM NA ŁAWIE BETONOWEJ Z OPOREM				
d.6. 03	13 KNNR 6 0403-1	Krawężniki betonowe najazdowe o wymiarach 15x22 cm z wykonaniem ław betonowych na podsypce cementowo-piaskowej	m	36.000	46.90	1688.40
6.2	45233220-7	D.08.02.02. UŁOŻENIE CHODNIKÓW Z KOSTKI BETONOWEJ GR. 6cm				
d.6. 02	14 KNNR 6 0502-2	Chodniki z kostki brukowej betonowej grubości 6 cm na podsypce cementowo-piaskowej z wypełnieniem spoin piaskiem	m ²	247.500	73.48	18186.30
6.3	45233220-7	D.08.03.01 USTAWIENIE OBRZEŻY BETONOWYCH 30x8				
d.6. 05	15 KNNR 6 0404-3	Obrzeża betonowe o wymiarach 30x8 cm na podsypce cementowo-piaskowej, spoiny wypełnione zaprawą cementową	m	305.000	21.63	6597.15
Razem dział: D.08.00.00 ELEMENTY ULIC						26471.85
Wartość kosztorysowa robót bez podatku VAT						58759.03
Podatek VAT						13514.58
Ogółem wartość kosztorysowa robót						72273.61

7-

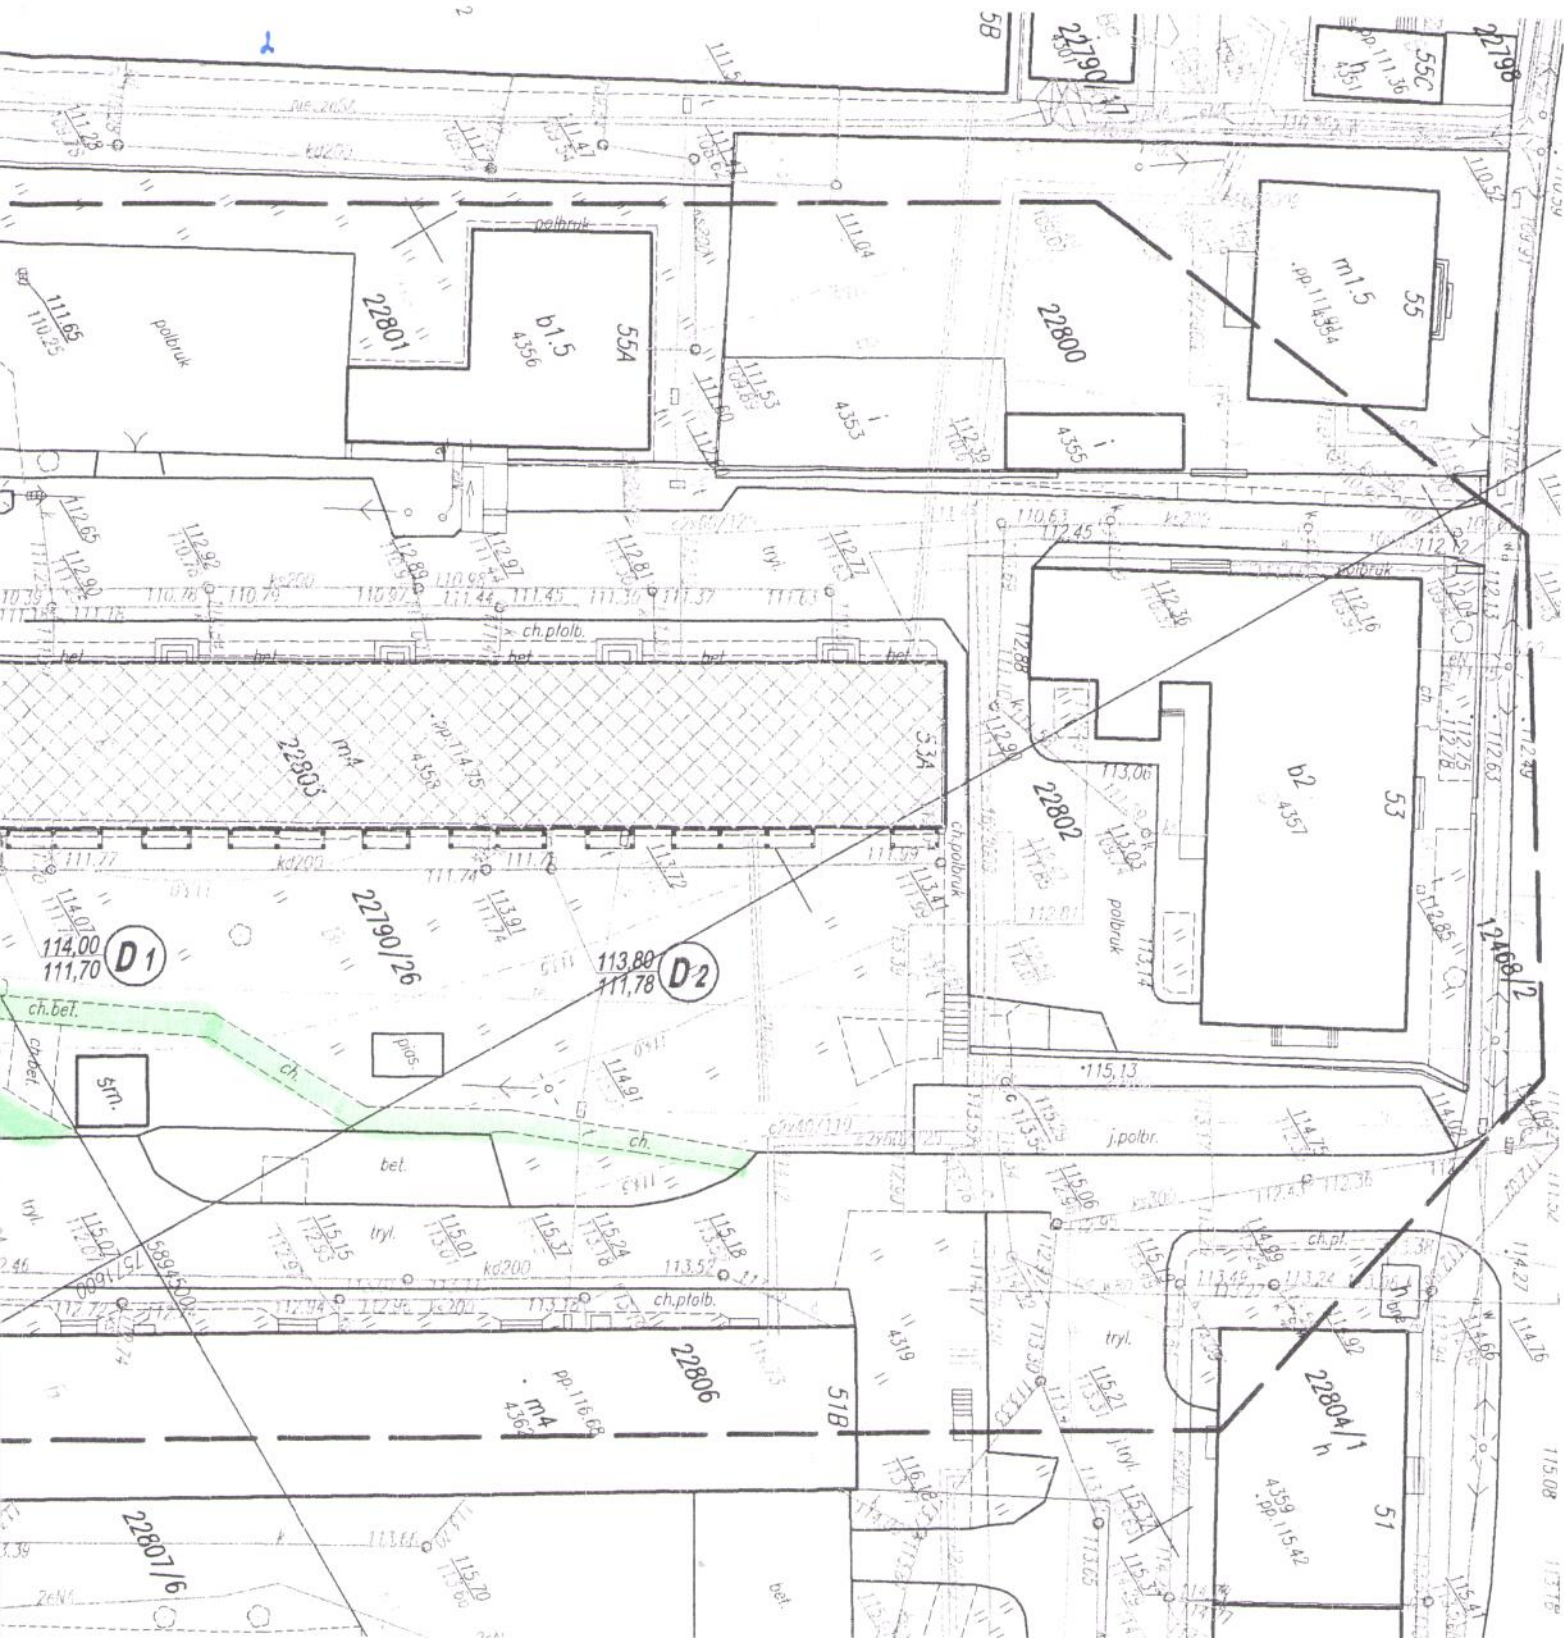

projektu DOBUDOWA BALKONÓW, TERMOMODERNIZACJA ŚCIAN W BUDYNKU MIESZKALNYM WIELORODZINNYM	Nazwa rysunku PROJEKT ZAGOSPODAROWANIA TERENU Skala projektu 1:500	Projektant: mgr inż. arch. Andrzej Popławski UAN.II.7342-122/94 Br. sanitarna: mgr inż. Krzysztof Duda LOM -42 Data 25.06.2012r.
liczba łomża, ul. Polowa 53A dz. nr 22803, 22790/26	Status Rysunku PROJEKT BUDOWLANY	Nr rysunku: A.01.1

Za zgodność z
oryginałem
mgr inż. Krzysztof Duda