

Rada Miejska Łomży

Wniosek

o podjęcie uchwały w sprawie wyrażenia zgody na sprzedaż nieruchomości,
stanowiącej własność Miasta Łomża na prawach Powiatu

W oparciu o ustalenia wynikające z § 3 pkt 12 ppkt b uchwały nr 396/LIV/09 Rady Miejskiej Łomży z dnia 16 grudnia 2009 r. w sprawie określenia zasad nabywania, zbywania i obciążania nieruchomości oraz ich wydzierżawiania lub wynajmowania na czas oznaczony dłuższy niż 3 lata lub na czas nieoznaczony, a także na podstawie upoważnienia wynikającego z art. 37 ust. 2 pkt 6 ustawy z dnia 21 sierpnia 1997 r. o gospodarce nieruchomościami, wnoszę do Wysokiej Rady o podjęcie uchwały w sprawie wyrażenia zgody na sprzedaż, w trybie bezprzetargowym nieruchomości położonej w Łomży u zbiegu ulic Sikorskiego i Senatorskiej, stanowiącej własność Miasta Łomża na prawach Powiatu, oznaczonej w ewidencji gruntów i budynków jako działka nr 12236/13 o pow. 0,0061 ha, ujawniona w księdze wieczystej nr LM1L/00035306/9.

Przedmiotowa nieruchomość jest zbędna dla potrzeb Miasta Łomża, nie jest również zagospodarowana dla potrzeb pasów drogowych ulic Sikorskiego i Senatorskiej, stanowi niewykorzystany pas gruntu pomiędzy ulicą Sikorskiego, a schodkami łączącymi ulicę Sikorskiego i Senatorską z ulicą Rybaki. Poprawi natomiast warunki zagospodarowania nieruchomości przyległej, oznaczonej jako działka nr 10921 o pow. 0,0514 ha. Właściciel nieruchomości nr 10921 wyraził chęć nabycia terenu. Grunty planowane do sprzedaży nie są objęte miejscowym planem zagospodarowania przestrzennego.

Mając powyższe na uwadze wnioskuję jak na wstępie.

W załączeniu:

- projekt uchwały
- mapka pogładowa.

Z up. PREZYDENTA MIASTA

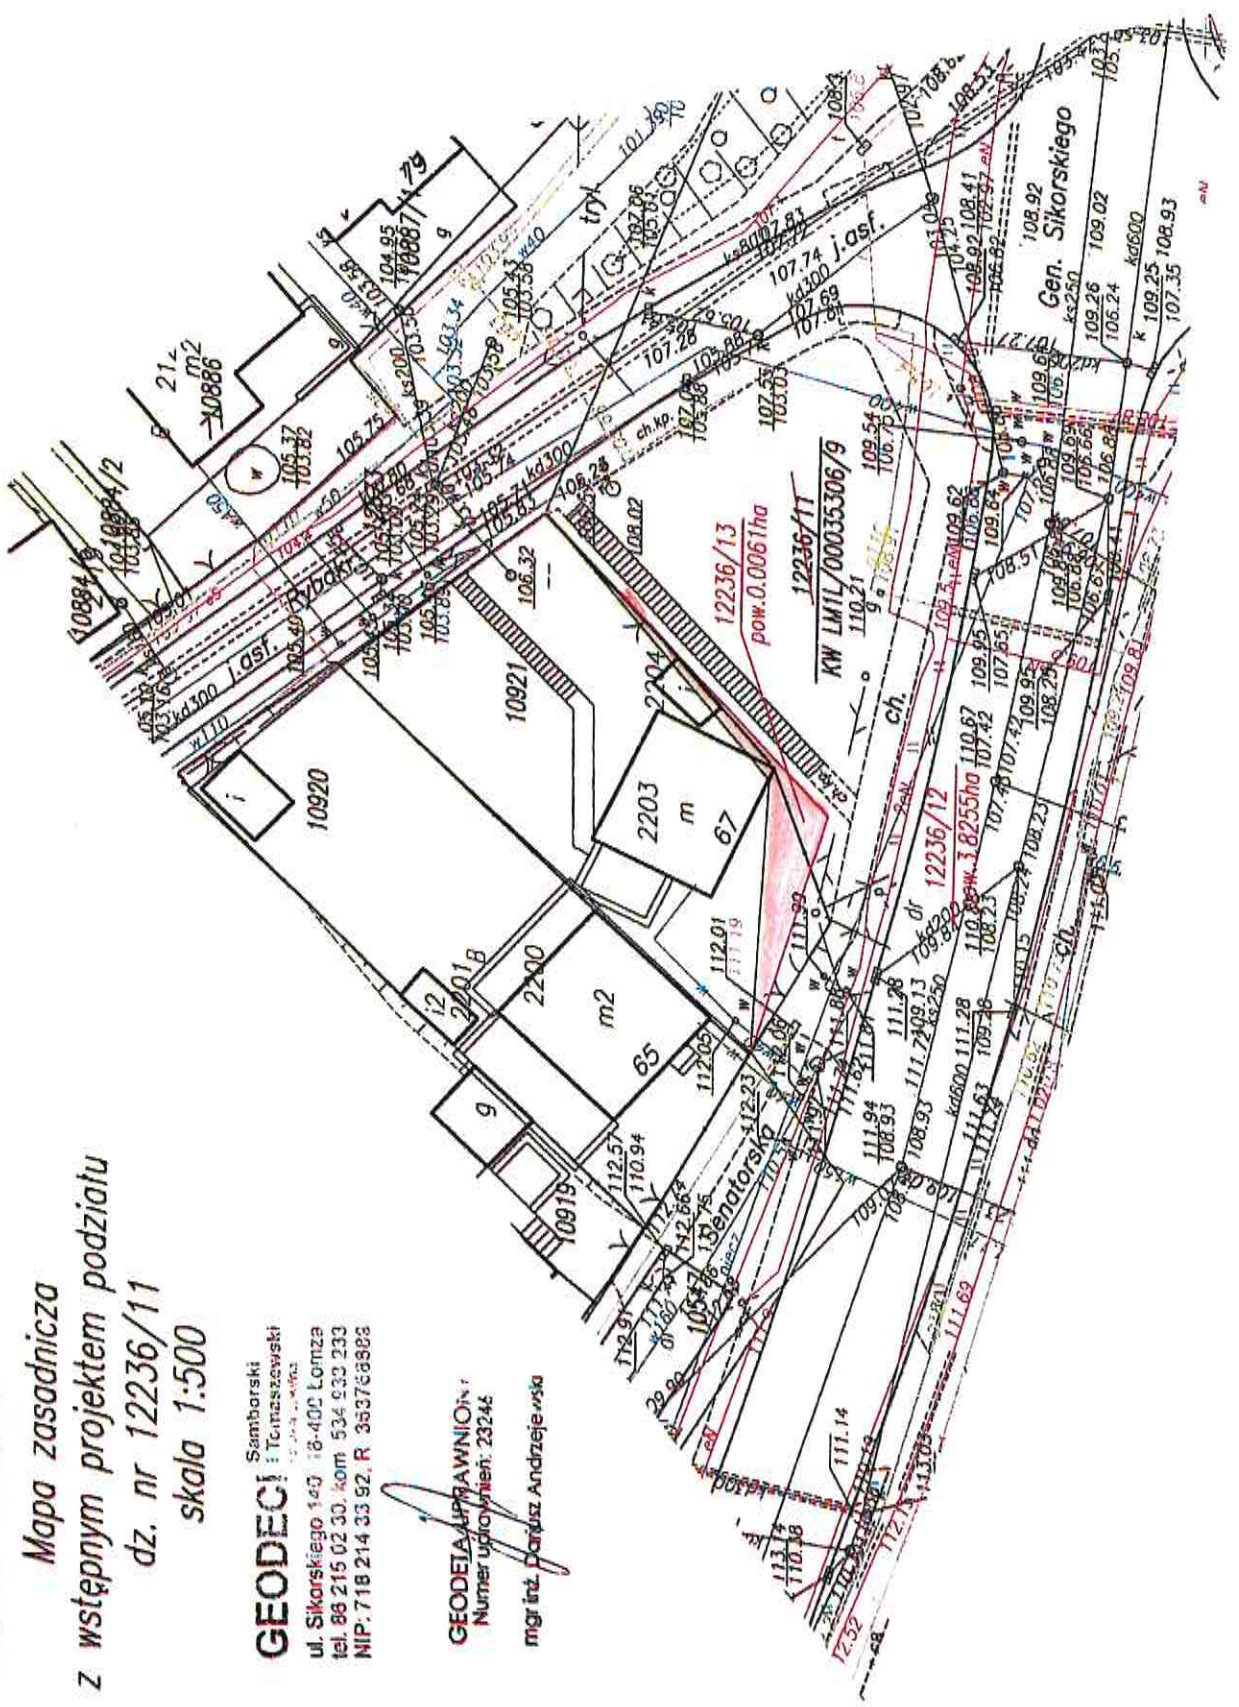

mgr Andrzej Zdzisław Garlicki
ZASTĘPCA PREZYDENTA MIASTA

Województwo: podlaskie
miasto: Łomża
Jednostka ewidencyjna: Łomża 206201_1
Obręb: Łomża 1 206201_1.0001

Mapa zasadnicza z wstępnym projektem podziału dz. nr 12236/11 skala 1:500

GEODECI
Samborski
Tomaszewski
ul. Sikorskiego 14g 18-400 Łomża
tel. 86 215 02 30, kom. 534 933 233
NIP: 718 214 33 92, R. 353769988

GEODETA PRAWNICY
Numer uchwojeń: 23244
mgr inż. Piotr Andrzejewski



UCHWAŁA NR/ 2019

RADY MIEJSKIEJ ŁOMŻY

Z DNIA 2019 ROKU

w sprawie wyrażenia zgody na sprzedaż, w trybie bezprzetargowym, nieruchomości położonej w Łomży u zbiegu ulic gen. Władysława Sikorskiego i Senatorskiej

Na podstawie art. 37 ust. 2 pkt 6 ustawy z dnia 21 sierpnia 1997 roku o gospodarce nieruchomościami (Dz. U. z 2018 r, poz. 2204 z późn. zm.), oraz § 3 pkt. 12 ppkt b uchwały nr 396/LIV/09 Rady Miejskiej Łomży z dnia 16 grudnia 2009 r. w sprawie określenia zasad nabywania, zbywania i obciążania nieruchomości oraz ich wydzierżawiania lub wynajmowania na czas oznaczony dłuższy niż 3 lata lub na czas nieoznaczony, Rada Miejska Łomży uchwala co następuje:

§1

Wyraża się zgodę Prezydentowi Miasta Łomża na sprzedaż, w trybie bezprzetargowym, nieruchomości stanowiącej własność Miasta Łomża na prawach Powiatu, położonej w Łomży u zbiegu ulic gen. Władysława Sikorskiego i Senatorskiej, oznaczonej w ewidencji gruntów i budynków jako działka nr 12236/13 o pow. 0,0061 ha, ujawnionej w księdze wieczystej nr LM1L/00035306/9, dla poprawienia warunków zagospodarowania nieruchomości przyległej.

§2

Wykonanie uchwały powierza się Prezydentowi Miasta Łomża.

§3

Uchwała wchodzi w życie z dniem podjęcia.

ZASTĘPCA NACZELNIKA
Wydziału Gospodarstwa i Nieruchomościami

Paulina Gałązka

NACZELNIK
Wydziału Gospodarstwa i Nieruchomościami

Henryk Bezowicz

RADCA PRAWNY

mgr Arkadiusz Jabłoński