

Dane składającego oświadczenie:

Łomża, dn.....

.....  
(imię i nazwisko)

.....  
(adres zamieszkania)


Tel. ....


**OŚWIADCZENIE  
o zapewnieniu nieodpłatnej służebności przesyłu**

- 1) Ja, niżej podpisany/a ....., zamieszkały/a w ....., legitymujący się dowodem osobistym seria ..... nr ....., ważny do dnia ..... wydanym przez ....., w związku z nabyciem udziału **1/4 w prawie własności nieruchomości** oznaczonej jako **działka nr 23900 o pow. 0,1324 ha**, położonej w Łomży w rejonie ul. Żabiej i Geodetów, dla której prowadzona jest księga wieczysta **LM1L/00082102/3** – dalej „Nieruchomość obciążona”, zobowiązuję się do ustanowić na rzecz Miasta Łomża – dalej „Właściciela sieci” nieodpłatną służebność przesyłu na czas nieokreślony w formie aktu notarialnego w terminie uzgodnionym z Właścicielem sieci.
- 2) Zakres służebności obejmować będzie istniejącą sieć kanalizacji deszczowej Ø1000 długości 51,8 mb, urządzenia – komory kanalizacyjnej oraz pas technologiczny (*służebność przesyłu*) o szerokości 2 m od krawędzi zewnętrznych rurociągu w obie strony o powierzchni 278 m<sup>2</sup>, zgodnie z załącznikiem graficznym do niniejszego oświadczenia.
- 3) Treść służebności polegać będzie na:
  - a) prawie do korzystania z Nieruchomości obciążonej wraz z prawem wejścia i wjazdu na teren pasa gruntu (pasa technologicznego) odpowiednim sprzętem w zakresie niezbędnym do dokonywania konserwacji, remontów, modernizacji, usuwania awarii oraz przebudowy sieci i urządzeń o których mowa w pkt-cie 2, przez Właściciela sieci oraz przez wszystkie podmioty i osoby, którymi właściciel posługuje się w związku z obsługą sieci,
  - b) znoszeniu istnienia posadowionych na nieruchomości obciążonej urządzeń, o których mowa w ppkt. a niniejszego paragrafu.

.....  
(czytelny podpis osoby składającej oświadczenie)

Załącznik do oświadczenia o zapewnieniu  
nieodpłatnej służebności przesyłu dla potrzeb  
obsługi istniejącej sieci kfd 1000 na działce 23900

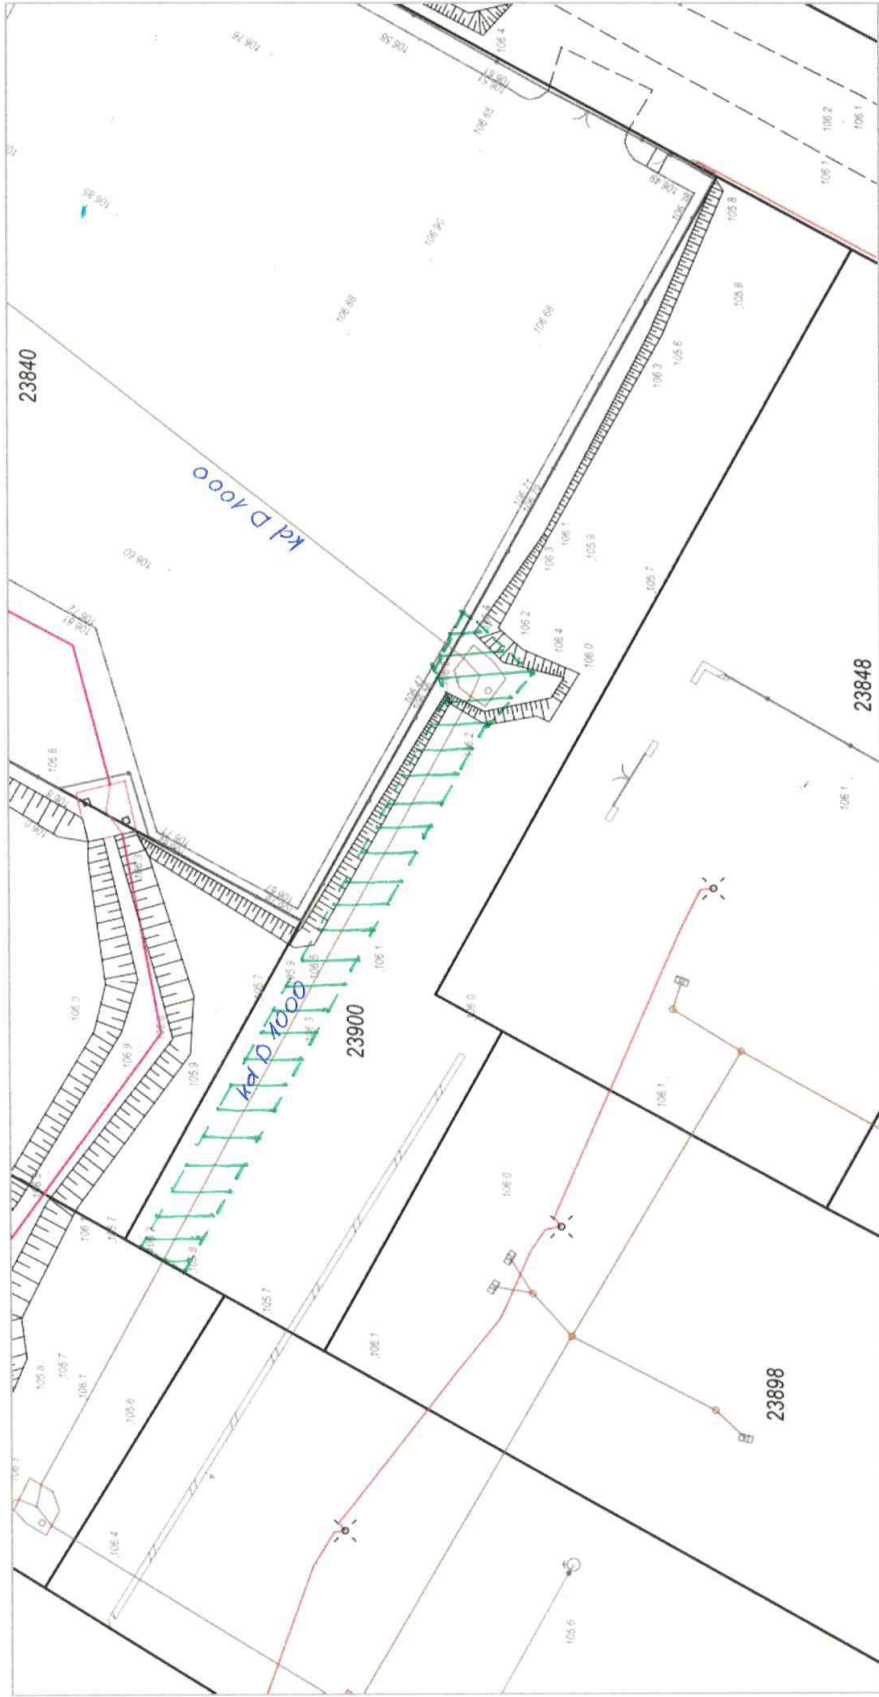

 - pas technologiczny (służebności przesyłu) o pow. 278 m<sup>2</sup> zlokalizowany  
na nieruchomości stanowiącej działkę gminną nr 23900 o pow. 0,1324 ha,  
krójca nieruchomości LRL/00082068/2.