


Załącznik  
do Uchwały Nr 324/XLIX/05  
Rady Miejskiej Łomży  
z dnia 31 maja 2005 r.

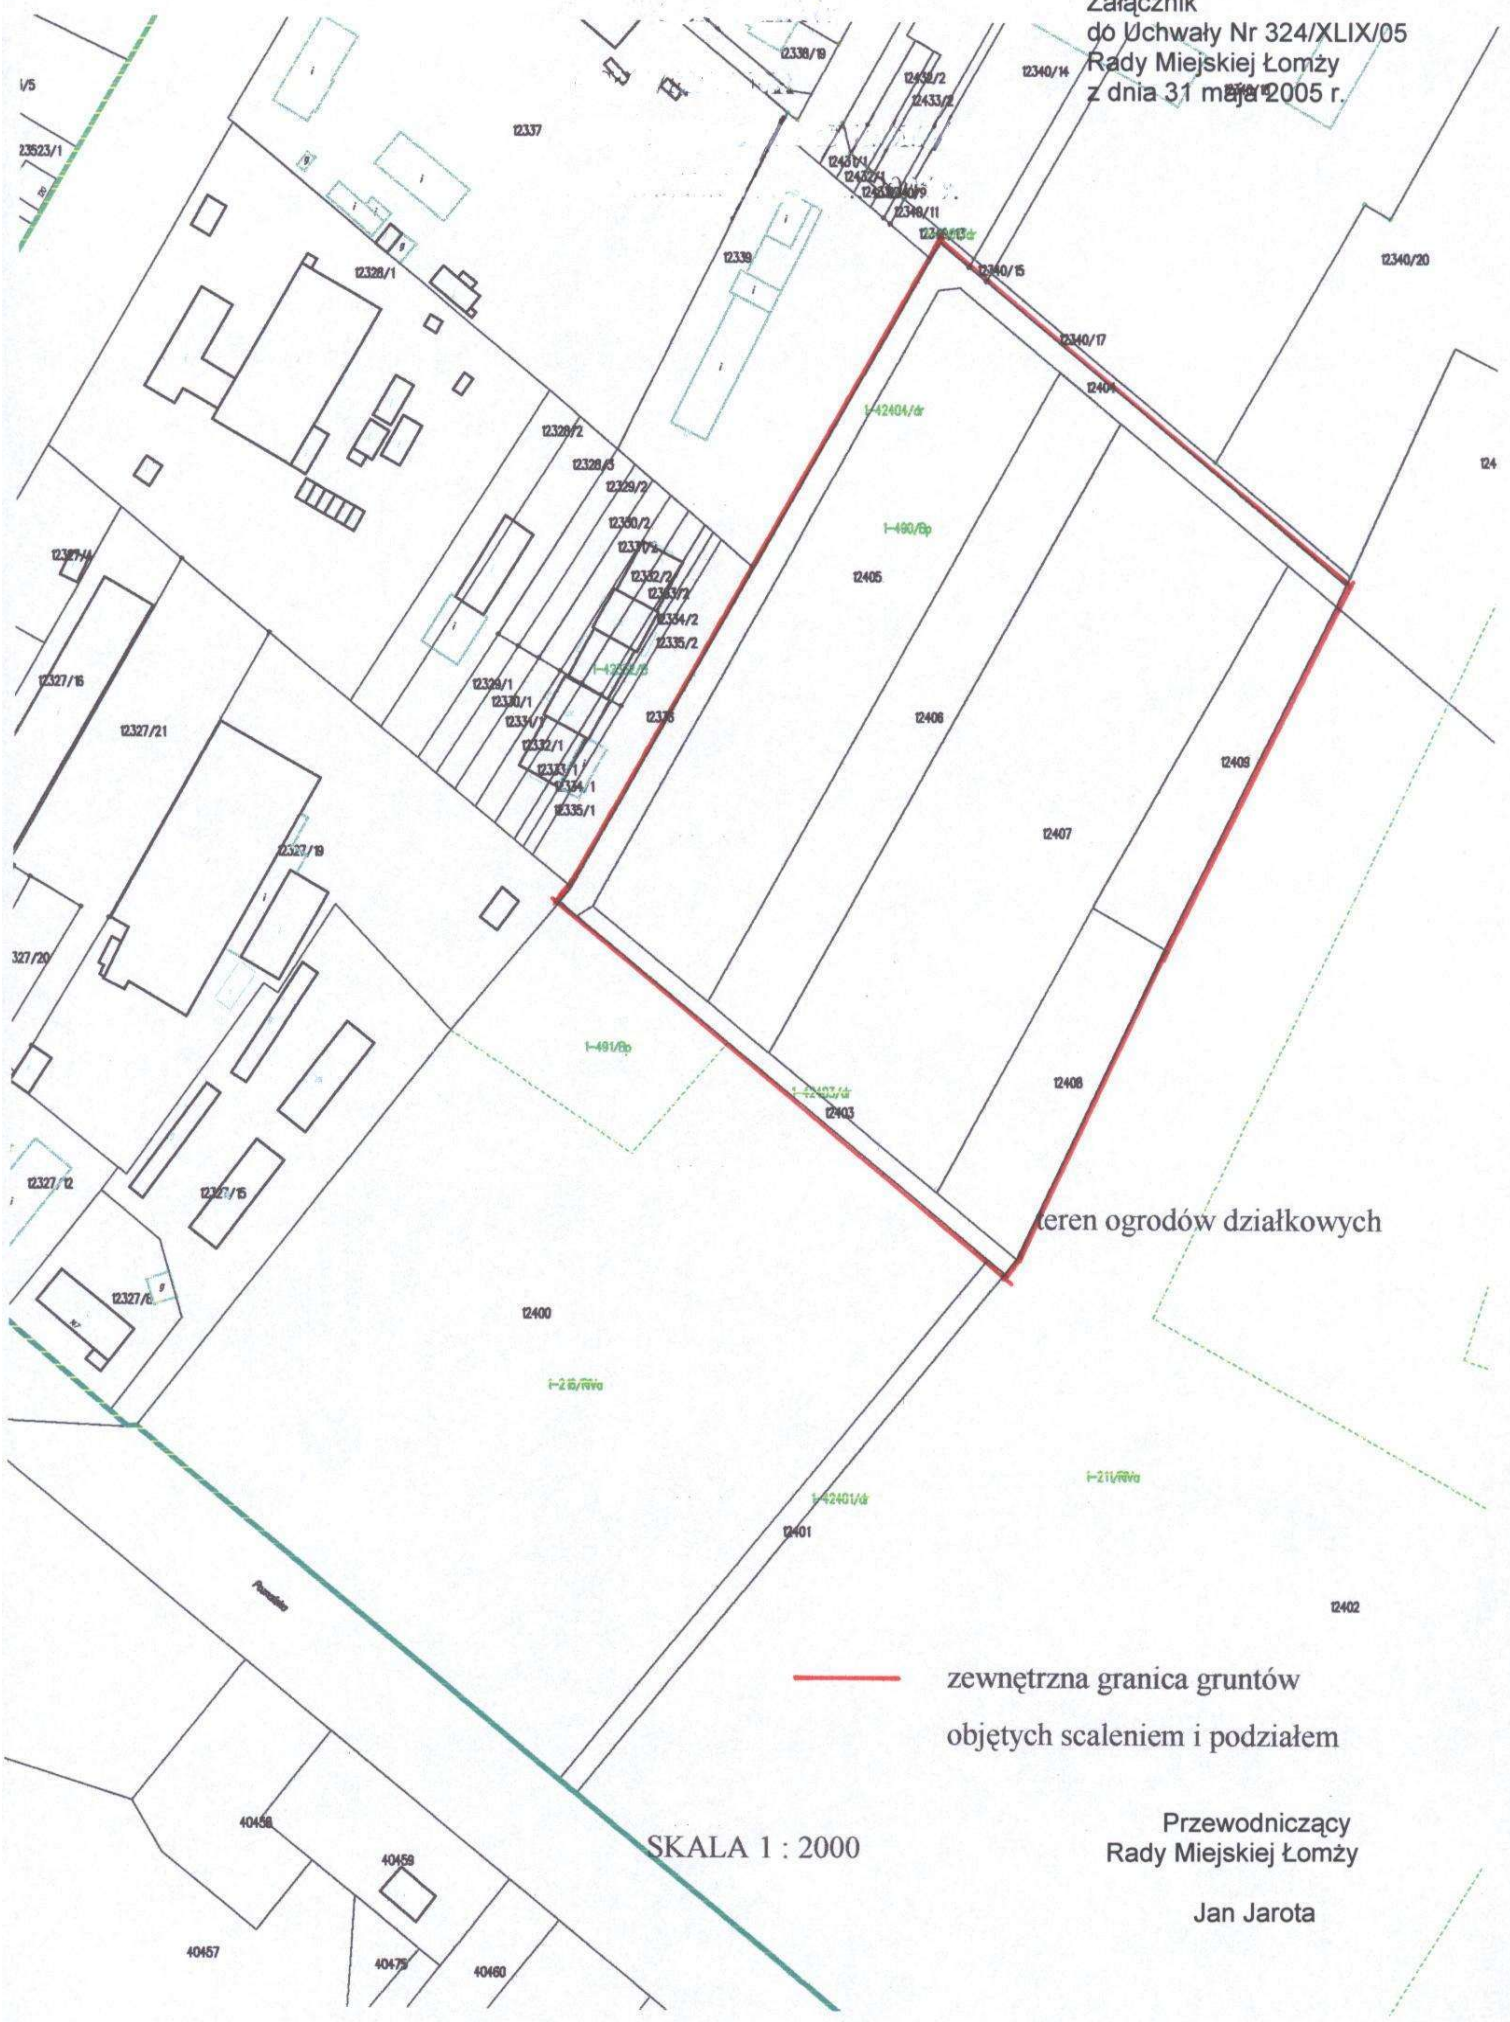

teren ogrodów działkowych

— zewnętrzna granica gruntów  
objętych scaleniem i podziałem

SKALA 1 : 2000

Przewodniczący  
Rady Miejskiej Łomży

Jan Jarota