


ZAŁĄCZNIK

DO UCHWAŁY NR 47/IX/07

RADY MIEJSKIEJ ŁOMŻY

Z DNIA 25 KWIETNIA 2007 R.

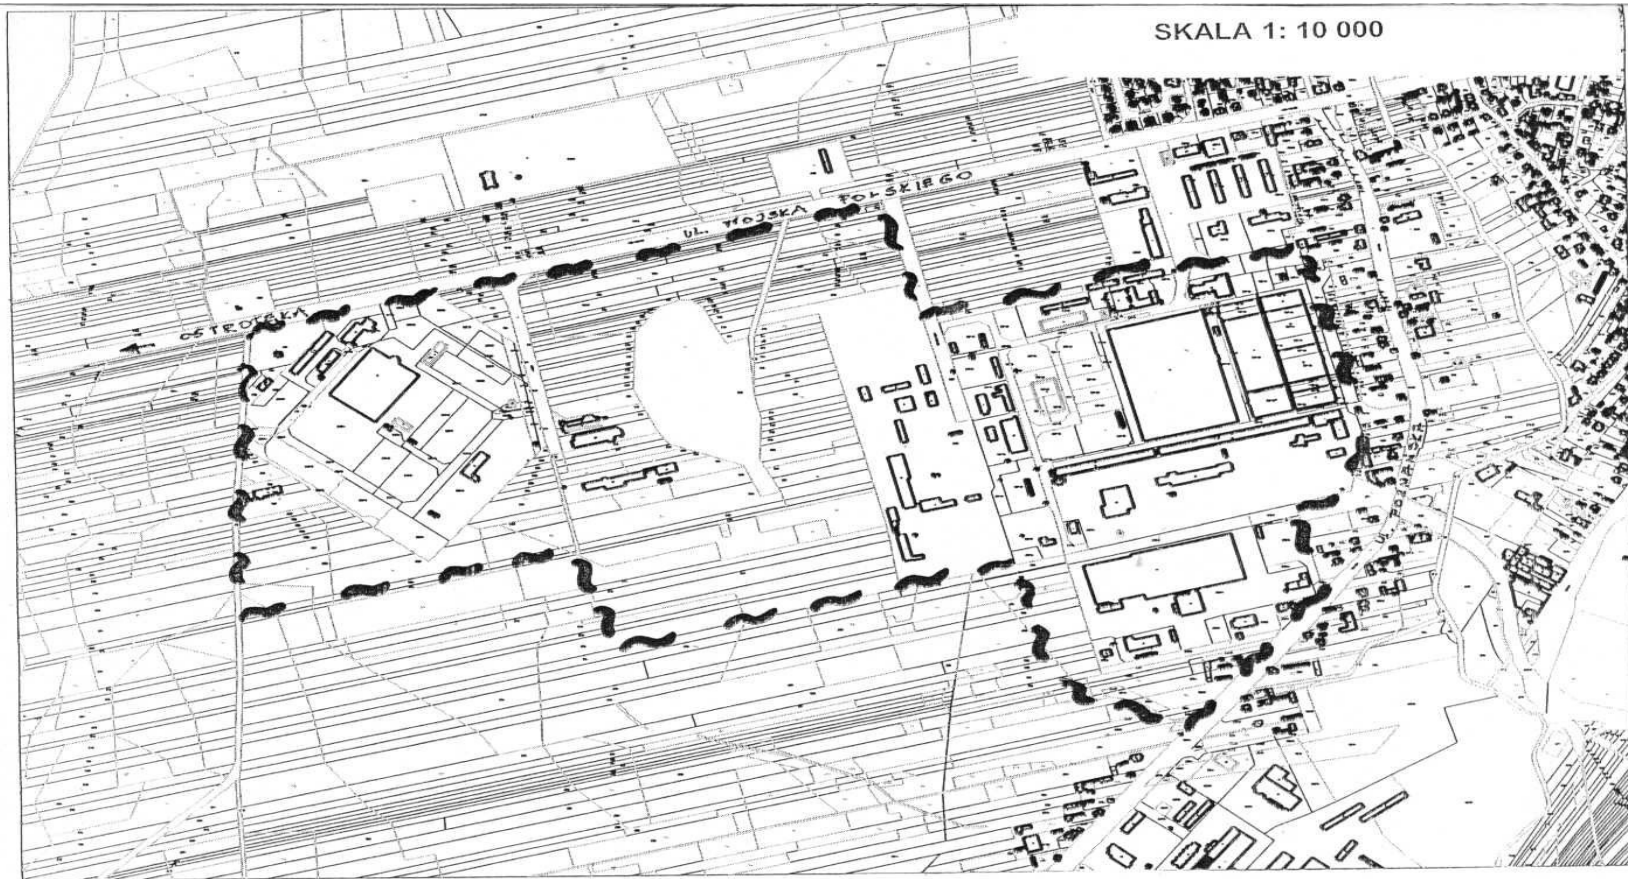

LEGENDA:

 GRANICE OPRACOWANIA PLANU