Załącznik Nr 1 do Uchwały Nr 159/XX/12
Rady Miejskiej Łomży
z dnia 25 stycznia 2012 r.
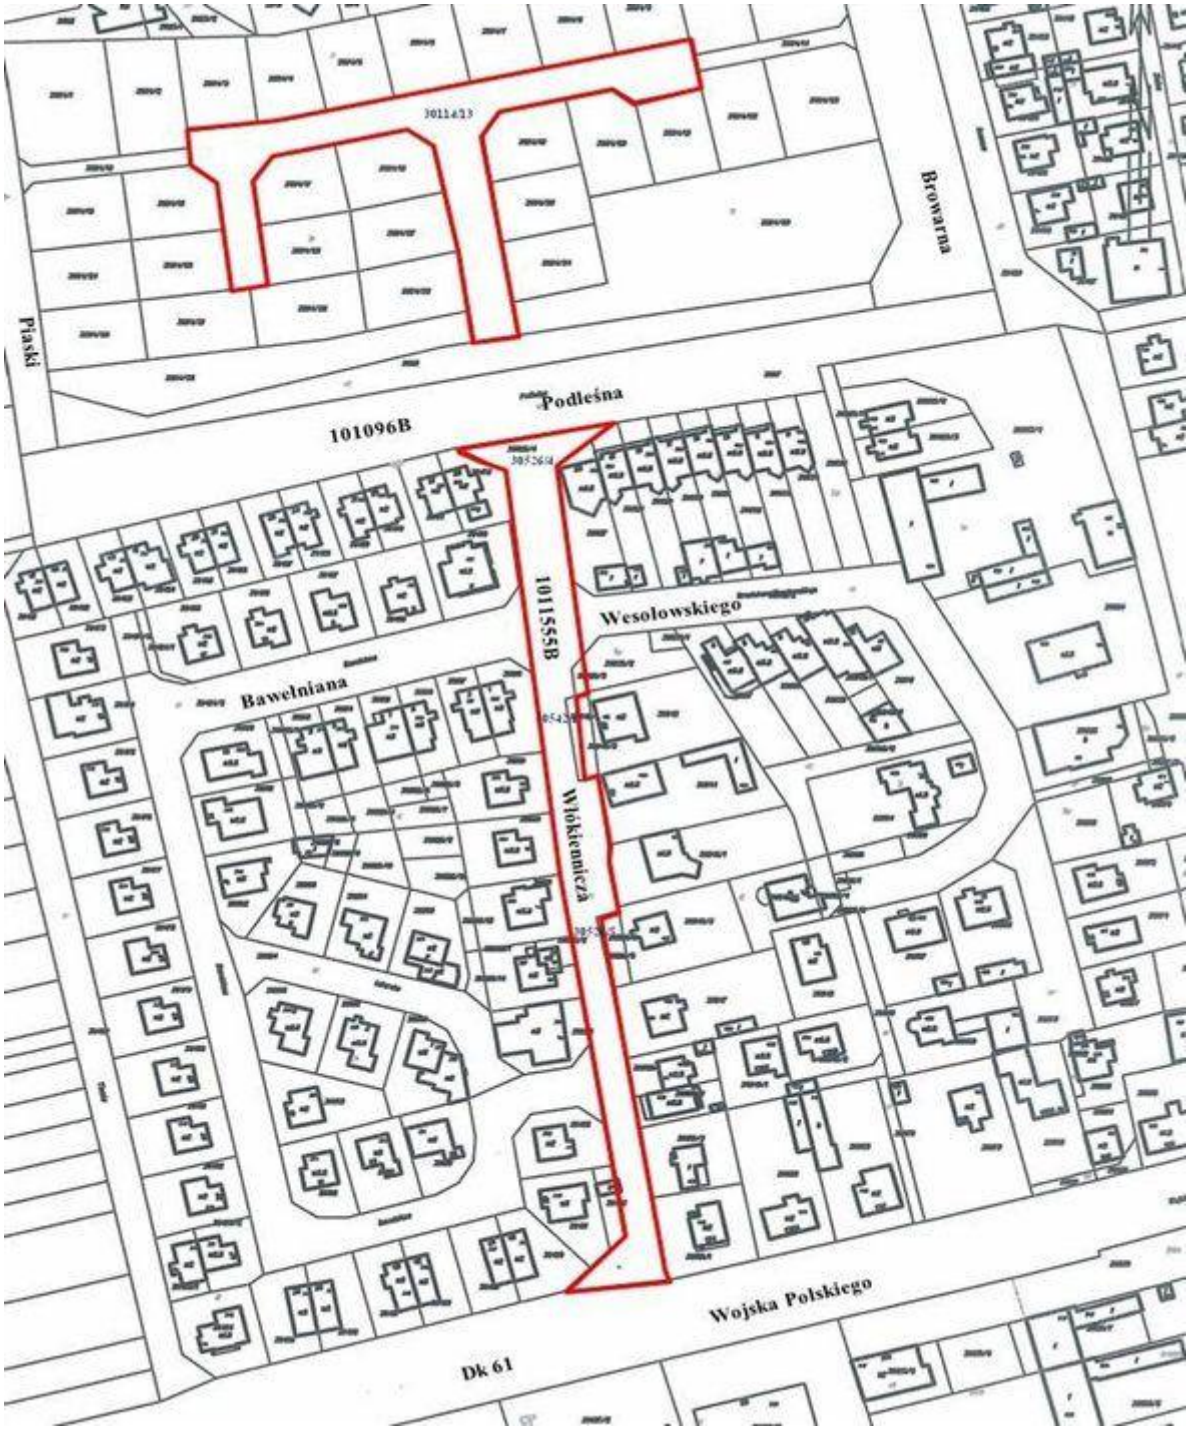
przebieg drogi gminnej