

# GEODEZYJNY PROJEKT SCALENIA I PODZIAŁU NIERUCHOMOŚCI MAPA Z PROJEKTEM SCALENIA I PODZIAŁU - STAN NOWY



SKALA 1:2000

Identyfikator zgłoszenia: GN.II.6640.2748.2015

Województwo: podlaskie  
Powiat: m. Łomża  
J. ewidencyjna: Łomża - miasto [206201\_1]  
Obręb: Łomża 2 [0002]  
Obiekt: Osiedle Staszica

Załącznik nr .....4.....  
do Uchwały Nr 264/XXXII/16.....  
Rady Miejskiej Łomży  
z dnia 30 listopada 2016 r.

Poświadczam, że niniejszy dokument został opracowany w wyniku prac geodezyjnych i kartograficznych, których rezultaty zawiera operat techniczny wpisany do ewidencji materiałów państwowego zasobu geodezyjnego i kartograficznego	
Organ prowadzący państwowy zasób geodezyjny i kartograficzny	STAROSTA ŁOMŻYŃSKI
Identyfikator ewidencyjny materiału zasobu	P.2062, 2016, 686
Data wpisania operatu technicz. do ewidencji materiałów zasobu	2016 -11- 17
Imię i nazwisko osoby reprezentującej organ	Z UP. STAKOŚ! <i>Beller</i> mgr inż. <b>Bogdan Długociński</b> GŁÓWNY SPECJALISTA Wydział C.E.S. i G.S.

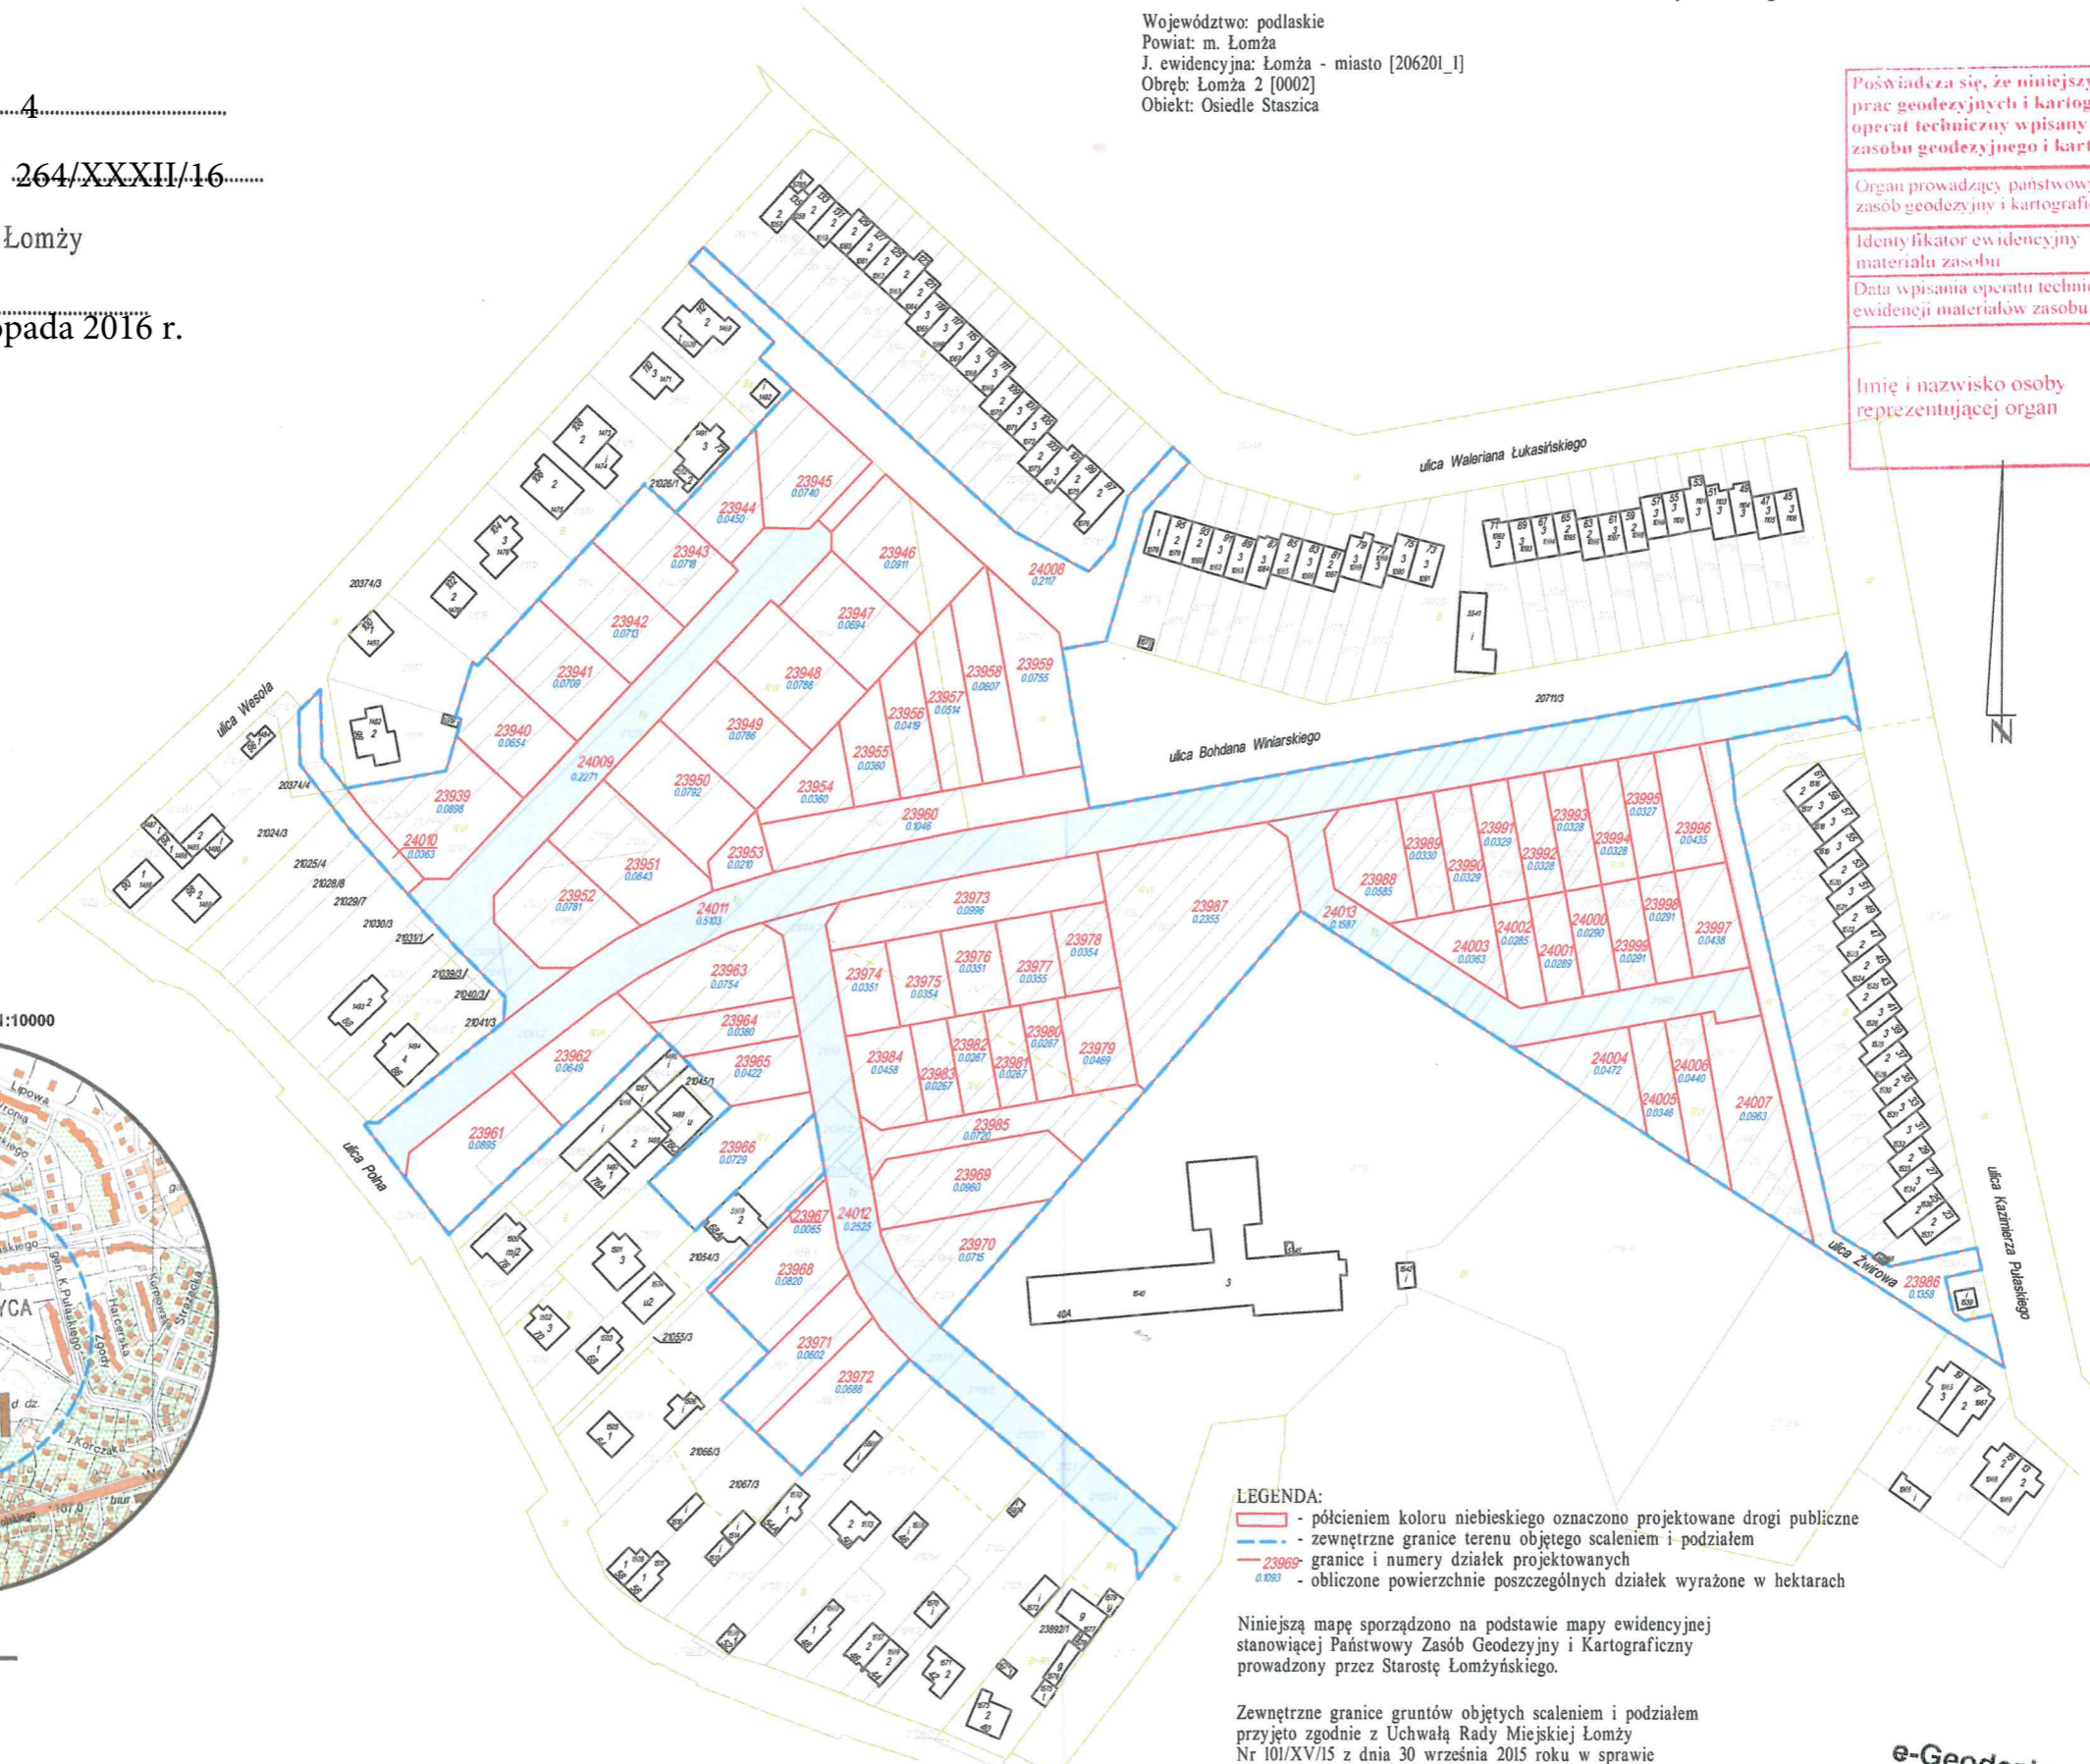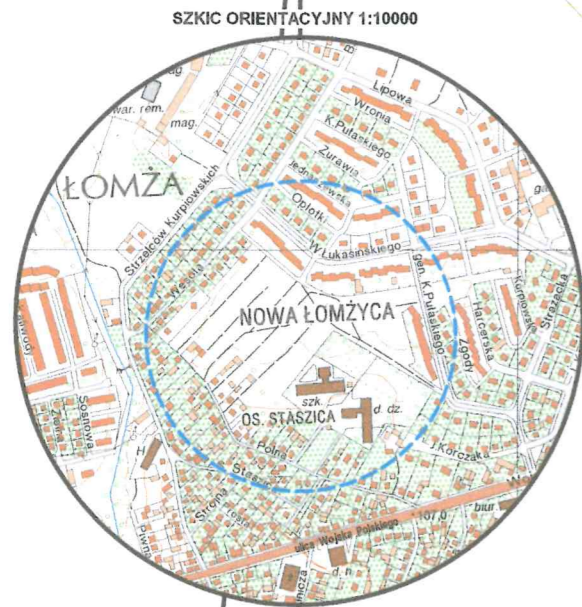

- LEGENDA:**
- - półcieniem koloru niebieskiego oznaczono projektowane drogi publiczne
  - - zewnętrzne granice terenu objętego scaleniem i podziałem
  - - granice i numery działek projektowanych
  - 0.0993 - obliczone powierzchnie poszczególnych działek wyrażone w hektarach

Niniejszą mapę sporządzono na podstawie mapy ewidencyjnej stanowiącej Państwowy Zasób Geodezyjny i Kartograficzny prowadzony przez Starostę Łomżyńskiego.

Zewnętrzne granice gruntów objętych scaleniem i podziałem przyjęto zgodnie z Uchwałą Rady Miejskiej Łomży Nr 101/XV/15 z dnia 30 września 2015 roku w sprawie przystąpienia do scalenia i podziału nieruchomości położonych w Łomży na terenie Osiedla Staszica w obrębie ulic Polna, Wesoła, Bohdana Winiarskiego.

Wykonawcą niniejszego opracowania jest  
e-Geodezja  
Krzysztof Samborski  
dnia 30 marca 2016 roku

**e-Geodezja Samborski Krzysztof**  
ul. gen. W. Sikorskiego 140, 18-400 Łomża  
NIP 718-106-72-98, R-200528568  
tel. 86 215 02 30

**GEODETA UPRAWNIENY**  
Uprawnienia Zawodowe Nr 17419  
*Krzysztof Samborski*