


Załącznik graficzny do
Uchwały Nr499/LIV/18
Rady Miejskiej Łomży
z dnia ...23 maja 2018 r.

232

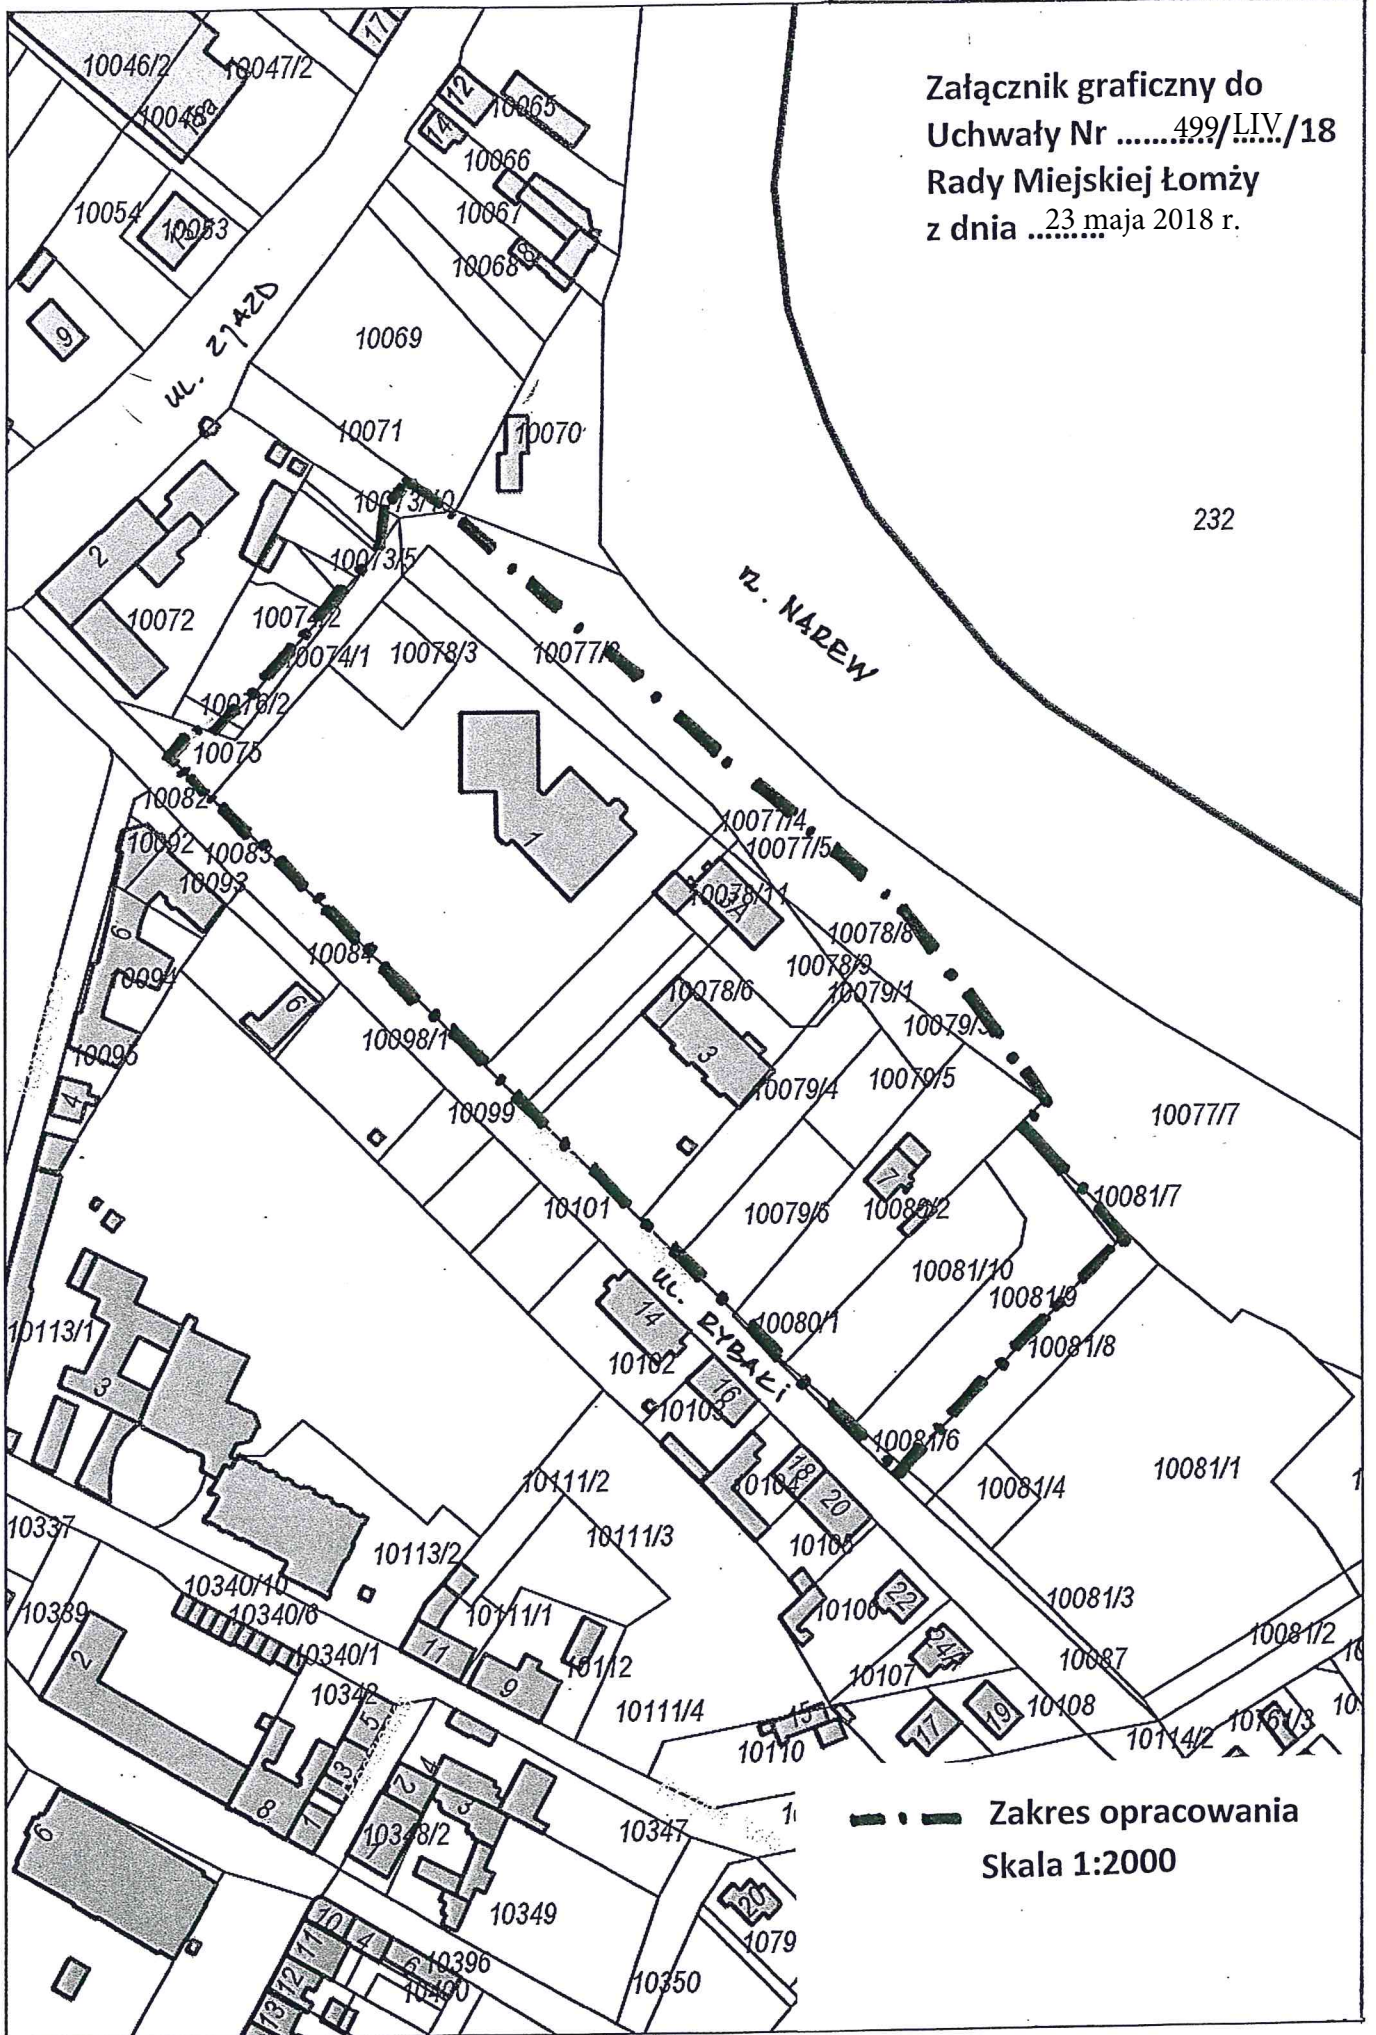

--- Zakres opracowania
Skala 1:2000