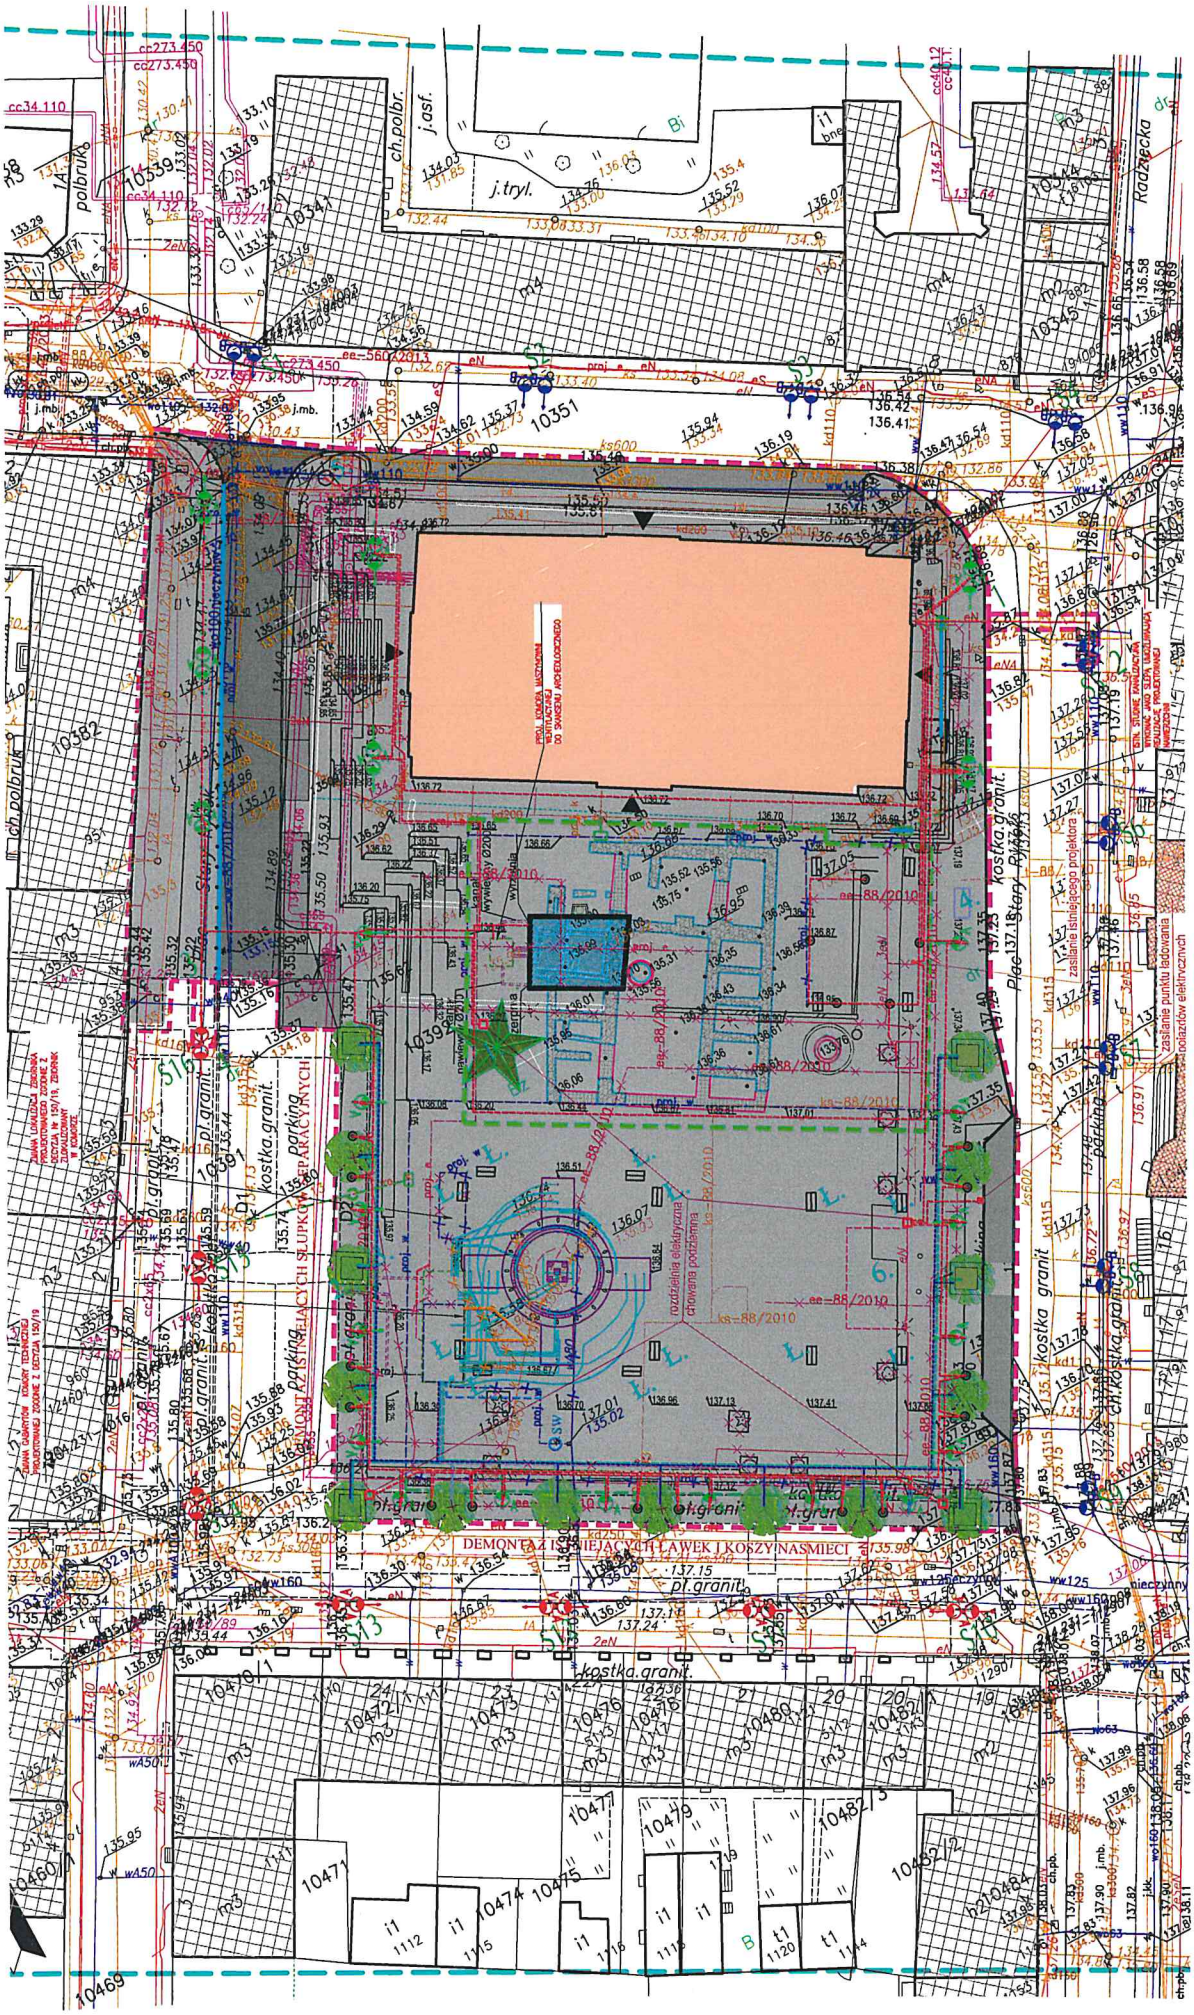
DEMONTAŻ ISTNIEJĄCYCH ŁAWEK I KOSZY NA ŚMIECI
kostka granit.
pl.granit.
parking
Plac
Stary Rynek
ul. Radzecka
ul. polbruk
ch.polbr.
j.asf.
j.tryl.
ch.kostka granit.
zasilanie punktu ładowania
rozdzielnica elektryczna
chowana podziemna
ks=88/2010
ee=88/2010