



PRZEKROJE NORMALNE  
od ul.icy Zawadzkiej do ulicy 27 KDW


PT km 0+000 - km 0+063

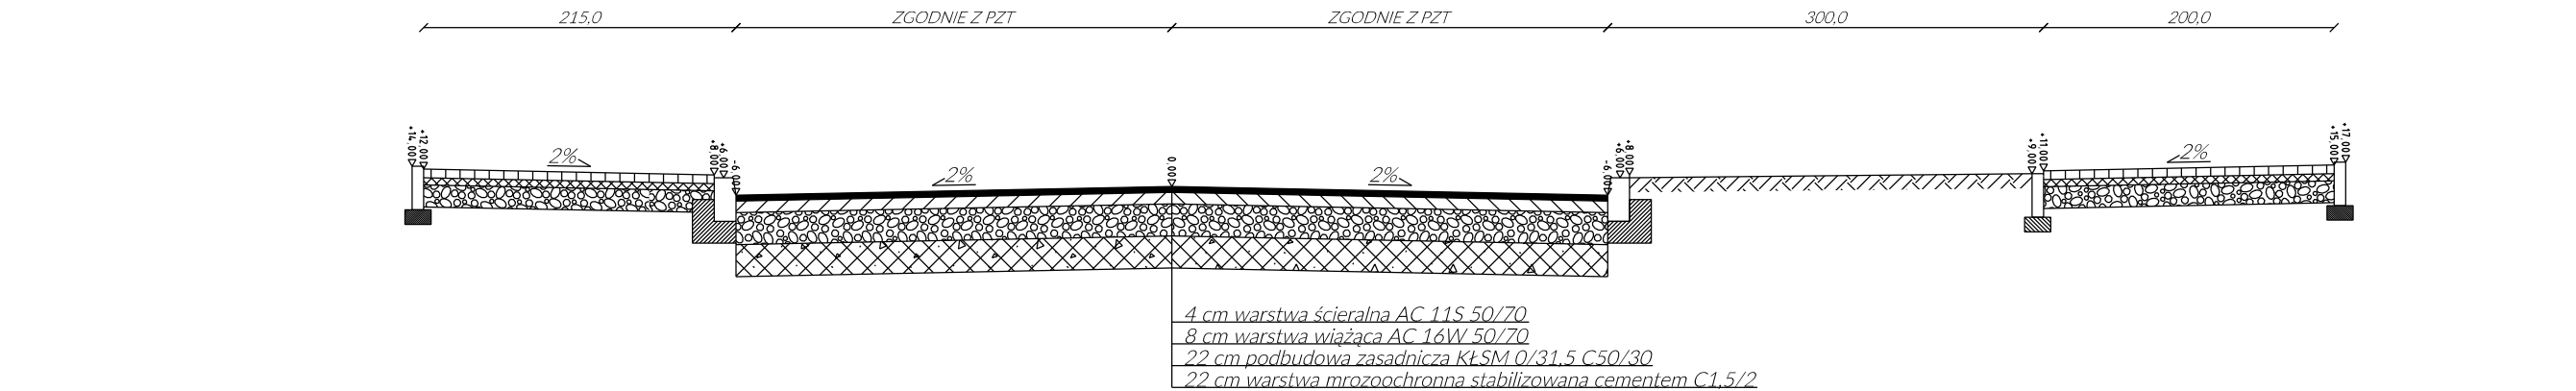

km 0+063 - KT km 0+140

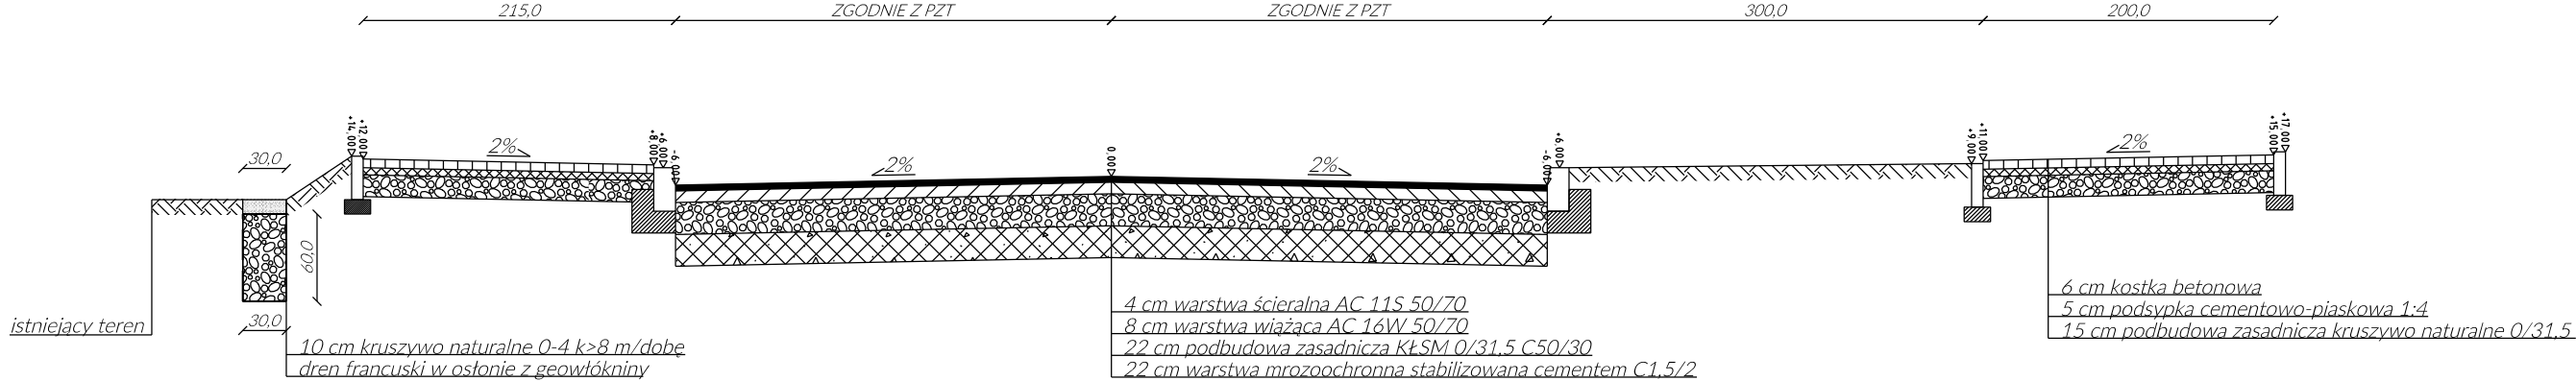

km 0+140 - KT km 0+557,44

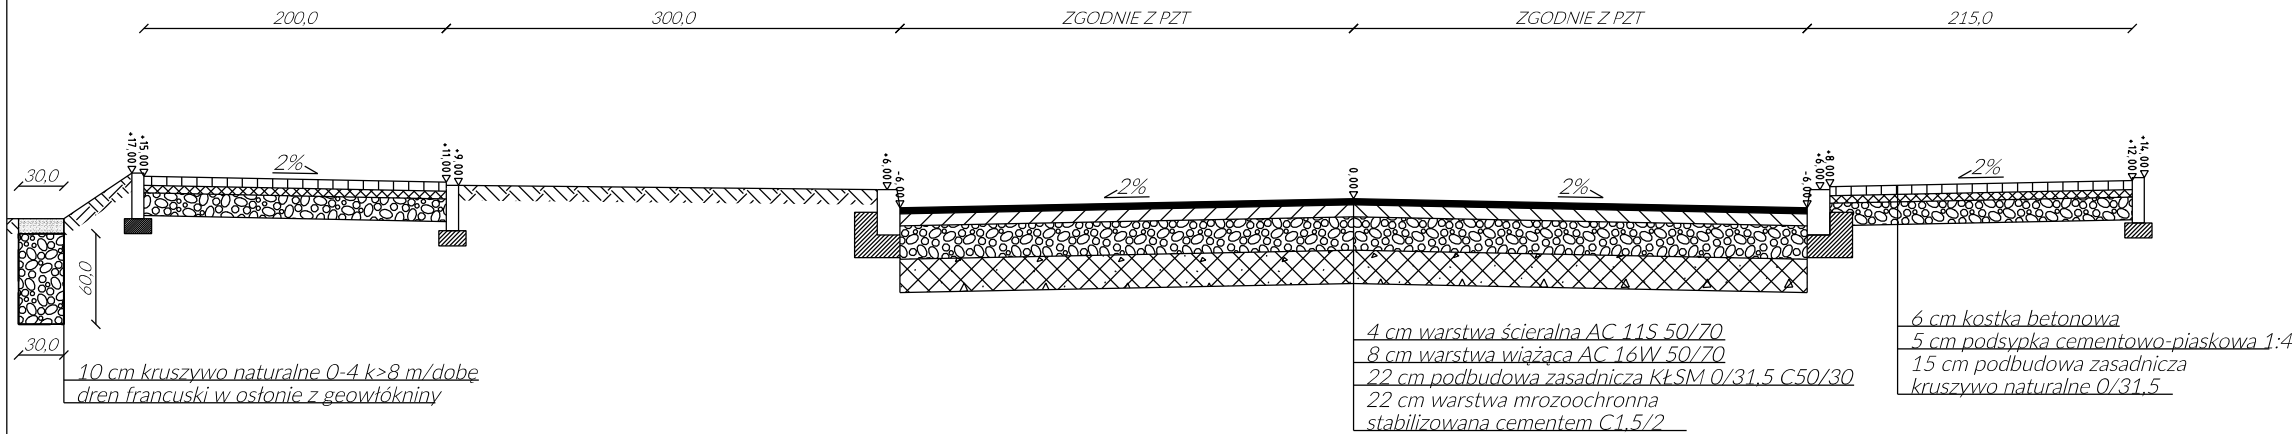

Zakład Budownictwa Inżynieryjnego Karol Szymański  
18-300 Zambrów, Aleja Wojska Polskiego 27A lok. 100

INWESTOR

Urząd Miejski w Łomży  
18-400 Łomża, Pl. Stary Rynek 14

Obiekt:  
**Przebudowa ulicy Stonecznikowej w Łomży**

Stadium: **Koncepcja** Branża: **Drogowa**

Nr rysunku: **4.2** Skala: **1:50** Nazwa rysunku: **Przekroje normalne** Data: **04.2020**

Opracował:	Specjalność:	Nr uprawnień:	Podpis:
Projektant: mgr inż. Karol Szymański	drogowa	PDL/0123/PBD/17	
Asystent projektanta: mgr inż. Marcin Macko	drogowa		
Asystent projektanta: mgr inż. Krzysztof Sosnowski	drogowa		
Sprawdzający: mgr inż. Maciej Szymański	drogowa	PDL/0030/PBD/18	