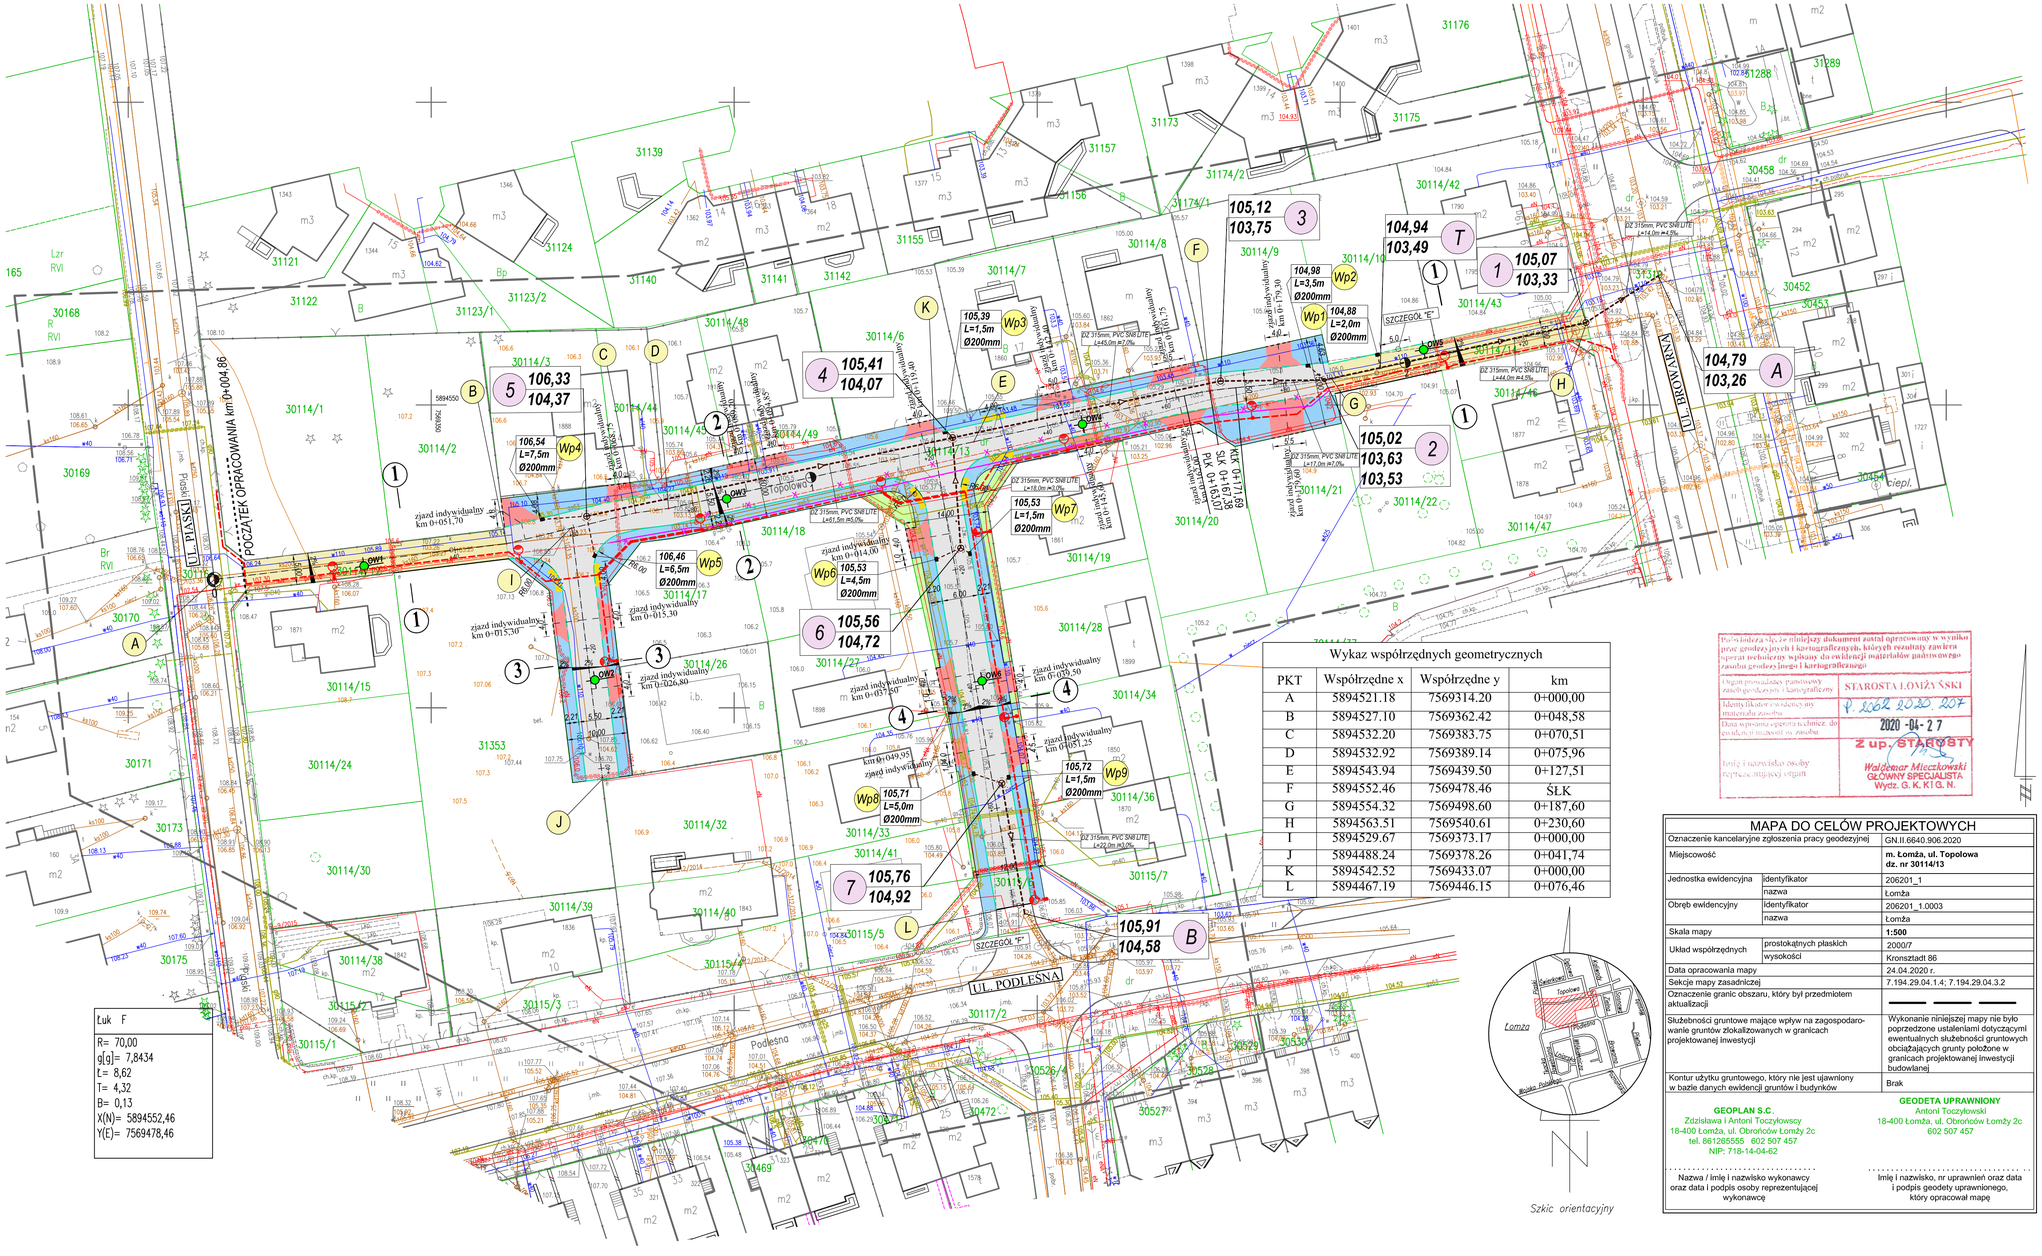

Wykaz współrzędnych geometrycznych			
PKT	Współrzędne x	Współrzędne y	km
A	5894521.18	7569314.20	0+000,00
B	5894527.10	7569362.42	0+048,58
C	5894532.20	7569383.75	0+070,51
D	5894532.92	7569389.14	0+075,96
E	5894543.94	7569439.50	0+127,51
F	5894552.46	7569478.46	ŚLK
G	5894554.32	7569498.60	0+187,60
H	5894563.51	7569540.61	0+230,60
I	5894529.67	7569373.17	0+000,00
J	5894488.24	7569378.26	0+041,74
K	5894542.52	7569433.07	0+000,00
L	5894467.19	7569446.15	0+076,46

Łuk F
R= 70,00
g[g]= 7,8434
t= 8,62
T= 4,32
B= 0,13
X(N)= 5894552,46
Y(E)= 7569478,46

Potwierdza się, że niniejszy dokument został opracowany w wyniku prac geodezyjnych i kartograficznych, których rezultaty zawiera operat techniczny wykazy do ewidencji materiałów państwowego zasobu geodezyjnego i kartograficznego

Organ prowadzący państwowy zasób geodezyjny i kartograficzny: STAROSTA ŁOMŻYŃSKI

Identyfikator ewidencyjny materiału zasobu: P.6262.2020.207

Data wpisania operatu technicz. do ewidencji materiałów zasobu: 2020-04-27

Z up. STAROSTY

Imię i nazwisko osoby wydającej operat: Waldemar Miecznikowski GŁÓWNY SPECJALISTA Wydz. G.K.K.I G.N.

MAPA DO CELÓW PROJEKTOWYCH		
Oznaczenie kancelaryjne zgłoszenia pracy geodezyjnej		GN.II.6640.906.2020
Miejscowość		**m. Łomża, ul. Topolowa dz. nr 30114/13**
Jednostka ewidencyjna	identyfikator	206201_1
	nazwa	Łomża
Obręb ewidencyjny	identyfikator	206201_1.0003
	nazwa	Łomża
Skala mapy		**1:500**
Układ współrzędnych	prostokątnych płaskich	2000/7
	wysokości	Kronsztadt 86
Data opracowania mapy		24.04.2020 r.
Sekcje mapy zasadniczej		7.194.29.04.1.4; 7.194.29.04.3.2
Oznaczenie granic obszaru, który był przedmiotem aktualizacji		
Służebności gruntowe mające wpływ na zagospodarowanie gruntów zlokalizowanych w granicach projektowanej inwestycji		Wykonanie niniejszej mapy nie było poprzedzone ustaleniami dotyczącymi ewentualnych służebności gruntowych obciążających grunty położone w granicach projektowanej inwestycji budowlanej
Kontur użytku gruntowego, który nie jest ujawniony w bazie danych ewidencji gruntów i budynków		Brak

GEOPLAN S.C.
Zdzisława i Antoni Toczyłowscy
18-400 Łomża, ul. Obrońców Łomży 2c
tel. 861265555 602 507 457
NIP: 718-14-04-62

Nazwa / Imię i nazwisko wykonawcy oraz data i podpis osoby reprezentującej wykonawcę

GEODETA UPRAWNIONY
Antoni Toczyłowski
18-400 Łomża, ul. Obrońców Łomży 2c
602 507 457

Imię i nazwisko, nr uprawnień oraz data i podpis geodety uprawnionego, który opracował mapę

LEGENDA

DROGI

- PROJEKTOWANA JEZDNIA Z KOSTKI BETONOWEJ BARWY SZAREJ
- PROJEKTOWANE CIĄGI PIESZO-JEZDNE Z KOSTKI BETONOWEJ BARWY SZAREJ
- PROJEKTOWANE CHODNIKI Z KOSTKI BETONOWEJ BARWY SZAREJ
- PROJEKTOWANE ZJAZDY Z KOSTKI BETONOWEJ BARWY CZERWONEJ
- PROJEKTOWANA ZIELEŃ
- PROJEKTOWANE RAMPY DLA PIESZYCH
- PROJEKTOWANY KRAWĘŻNIK 15x30
- PROJEKTOWANY KRAWĘŻNIK 15x22
- PROJEKTOWANE OBRZEŻA 6x20
- PROJEKTOWANE OPORNIKI 12x25
- PROJEKTOWANE OBRZEŻE 8x30

UZBROJENIE PROJEKTOWANE

- PROJ. SIEĆ KANALIZACJI DESZCZOWEJ
- PROJ. PRZYKANALIKI KAN. DESZCZOWEJ
- PROJ. WPUSTY KANALIZACJI DESZCZOWEJ
- PROJ. KABLOWA LINIA OŚWIETLENIA UCZNEGO (SIEĆ)
- PROJ. SŁUP OŚWIETLENIOWY WRAZ Z OPRAWĄ
- PROJ. SIEĆ ELEKTRYCZNA SN

UZBROJENIE ISTNIEJĄCE

- ISTN. KABEL ELEKTRYCZNY
- ISTN. WODOCIĄG
- ISTN. KABEL TELEFONICZNY
- ISTN. KANAŁ SANITARNY
- ISTN. KANAŁ DESZCZOWY
- ISTN. GAZOCIĄG
- ISTN. KANAŁ CIEPŁOWNICZY
- ISTN. LINIA NAPOWIETRZNA ELEKTRYCZNA NN
- ISTN. LINIA NAPOWIETRZNA TELEFONICZNA

INNE

- ISTN. GRANICA PASA DROGOWEGO

PROLUS PRACOWNIA PROJEKTOWA

PROJEKTOWANIE DRÓG I UZBROJENIA TERENU

email: prolus@o2.pl tel.: 85 722 25 19

OBIEKT: PRZEBUDOWA DROGI GMINNEJ NR 101155B (ULICA TOPOLOWA) W ŁOMŻY		**STADIUM:** PROJEKT KONCEPCYJNY	
	SKALA:	**NR RYS.:**	**DATA:**
NAZWA RYS.: PROJEKT ZAGOSPODAROWANIA TERENU	1:500	2	08.2020

ZESPÓŁ AUTORSKI

DROGI:	**MGR INŻ. PIOTR ŁUSZYŃSKI**
NR UPRAWNIEŃ:	BŁ.139/02
KAN. DESZCZOWA:	**MGR INŻ. JANINA STEFANIAK**
NR UPRAWNIEŃ:	BŁ/45/77
OŚWIET. I ENERG.:	**MGR INŻ. TOMASZ SUROWIEC**
NR UPRAWNIEŃ:	PDL/0074/POOE/07