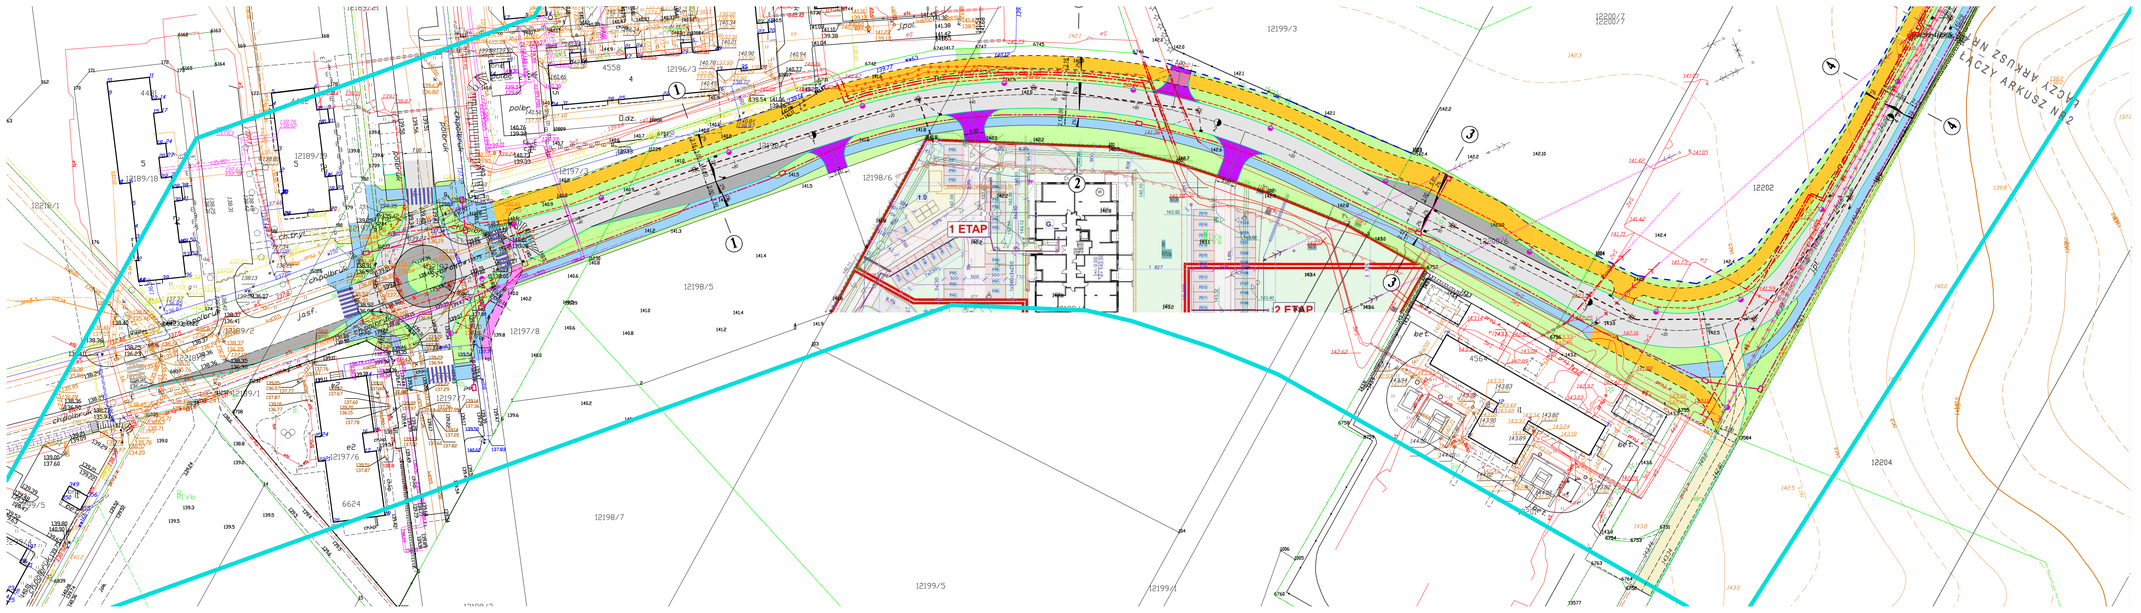


## LEGENDA

### DROGI

- PROJEKTOWANA JEZDNIA Z MMA
- PROJEKTOWANE ZATOKI AUTOBUSOWE I DOBRUKI Z KOSTKI KAMIENNEJ
- PROJEKTOWANE JEZDNIA Z KOSTKI BETONOWEJ BARWY SZAREJ
- PROJEKTOWANA ŚCIEŻKA ROWEROWA Z KOSTKI BETONOWEJ BARWY CZERWONEJ
- PROJEKTOWANE CHODNIKI Z KOSTKI BETONOWEJ BARWY SZAREJ
- PROJEKTOWANA ŚCIEŻKA PIESZO-ROWEROWA Z KOSTKI BETONOWEJ BARWY GRAFITOWEJ
- PROJEKTOWANE ZJAZDY INDYWIDUALNE Z KOSTKI BETONOWEJ BARWY CZERWONEJ
- PROJEKTOWANA ZIELEŃ
- PROJEKTOWANE MIEJSCA POSTOJOWE DLA SAMOCHODÓW OSOBOWYCH
- PROJEKTOWANA ZJAZDY PUBLICZNE Z KOSTKI BETONOWEJ BARWY CZERWONEJ
- PROJEKTOWANA ŚCIEŻKA PIESZO- ROWEROWA O WZMOCNIONEJ KONSTRUKCJI NA ZJAZDACH
- PRZEŁOŻENIE KOSTKI BRUKOWEJ BETONOWEJ

- PROJEKTOWANY KRAWĘŻNIK 15x30
- PROJEKTOWANY KRAWĘŻNIK 15x22
- PROJEKTOWANE OBRZEŻA 6x20
- PROJEKTOWANE OBRZEŻE 8x30
- PROJEKTOWANE OPORNIKI 12x25

### INNE

- PROJ. LINIE PASA DROGOWEGO DO PODZIAŁU DZIAŁEK

### UZBROJENIE PROJEKTOWANE

- PROJ. SIEĆ KANALIZACJI DESZCZOWEJ
- PROJ. PRZYKANALIKI KAN. DESZCZOWEJ
- PROJ. WPUSTY KANALIZACJI DESZCZOWEJ
- PROJ. KABLOWA LINIA OŚWIETLENIA ULICZNEGO
- PROJ. SŁUP OŚWIETLENIOWY WRAZ Z OPRAWĄ
- PROJ. KABLOWA LINIA ENERGETYCZNA nN
- PROJ. KABLOWA LINIA ENERGETYCZNA SN
- PROJ. KANAŁ TECHNOLOGICZNY
- PROJ. STUDNIA (SK-2) KANAŁU TECHNOLOGICZNEGO
- PROJ. NAPOWIETRZNA LINIA ENERGETYCZNA

### UZBROJENIE ISTNIEJĄCE DO DEMONTAŻU

- ISTN. KABLOWA LINIA ENERGETYCZNA
- ISTN. SŁUPY ENERGETYCZNE

### UZBROJENIE ISTNIEJĄCE

- ISTN. KABEL ELEKTRYCZNY
- ISTN. WODOCIĄG
- ISTN. KABEL TELEFONICZNY
- ISTN. KANAŁ SANITARNY
- ISTN. KANAŁ DESZCZOWY
- ISTN. GAZOCIĄG
- ISTN. KANAŁ CIEPŁOWNICZY
- ISTN. LINIA NAPOWIETRZNA ELEKTRYCZNA nN
- ISTN. LINIA NAPOWIETRZNA TELEFONICZNA

PRO LU
PRACOWNIA PROJEKTOWA

PROJEKTOWANIE DRÓG I UZBROJENIA TERENU

email: prolu@o2.pl tel.: 85 722 25 19

OBIEKT: PRZEBUDOWA ULICY OWOCOWEJ W ŁOMŻY — STADIUM: PROJEKT KONCEPCYJNY

| NAZWA RYS.: PLAN SYTUACYJNY - ARKUSZ 1 z 4 | SKALA: | NR RYS.: | DATA: |
|---|---|---|---|
| | 1:500 | 2.1 | 07.2020 |

ZESPÓŁ AUTORSKI

| | |
|---|---|
| DROGI: | MGR INŻ. PIOTR ŁUSZYŃSKI |
| NR UPRAWNIEŃ: | BI-13/02 |
| KAN. DESZCZOWA: | MGR INŻ. JANINA STEFANIAK |
| NR UPRAWNIEŃ: | BI-46/77 |
| OSW. I KAN. TECHN.: | MGR. INŻ. ROBERT PIOTR ARCISZEWSKI |
| NR UPRAWNIEŃ: | POL/0338/PWOK/05 |