



ELEWACJA
PÓŁNOCNA
skala 1:150

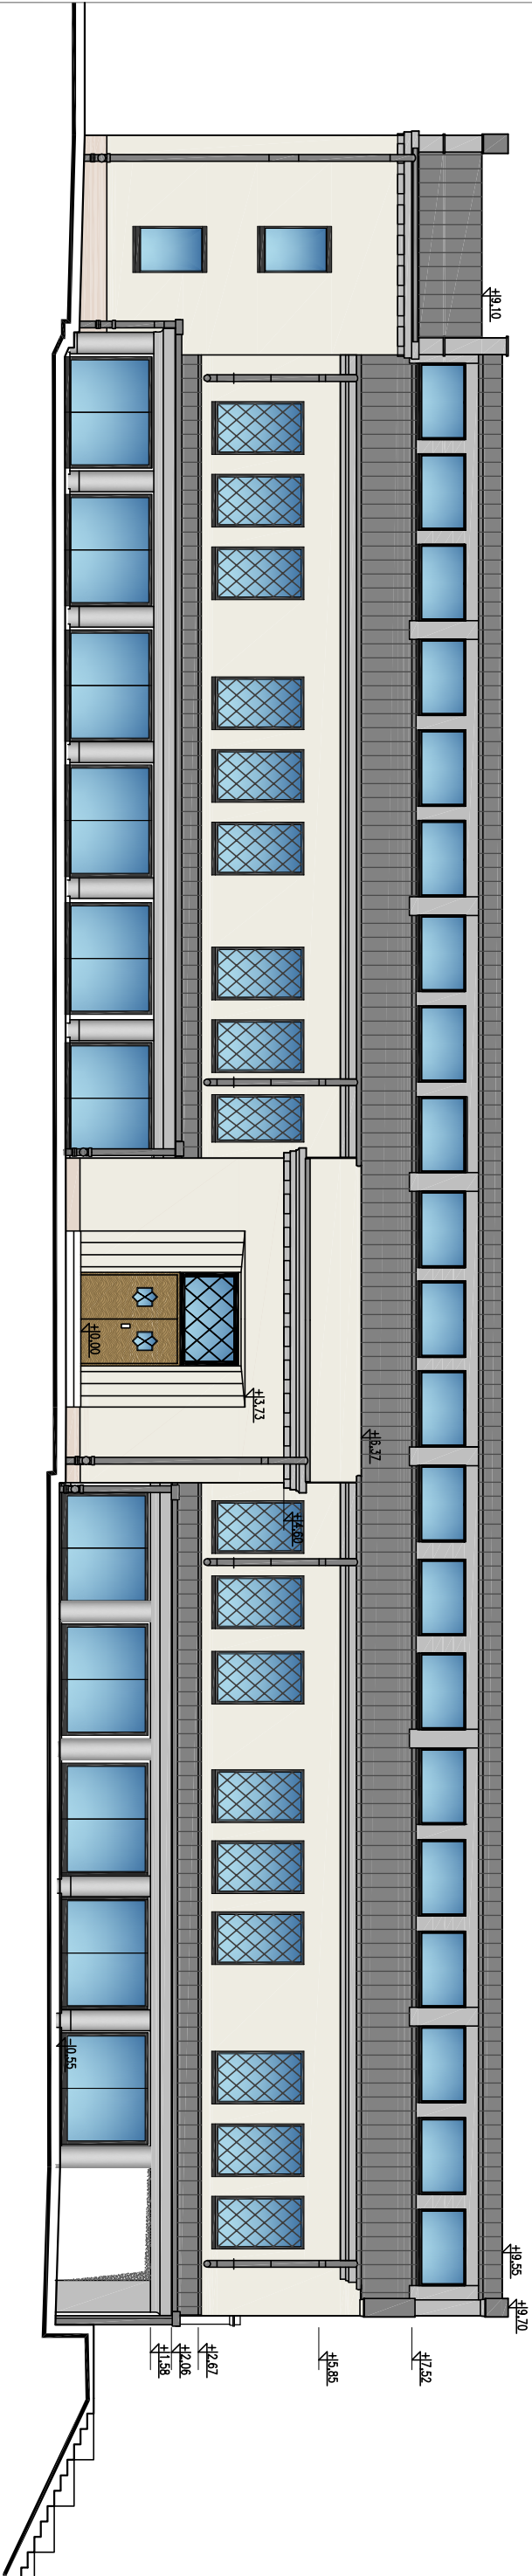

<div><div></div><div><div>Atelier ZETTA</div><div>ul. Suraska 2/11 15-422 Białystok tel. (0-85) 742 49 49 (0-85) 742 43 68 fax (0-85) 742 43 69 e-mail: zetta@zetta.com.pl internet: www.zetta.com.pl</div></div></div>			
PROJEKT	KONCEPCJA REWITALIZACJI I PRZEBUDOWY HALI TARGOWEJ PRZY UL. STARY RYNEK 6 W ŁOMŻY	DATA	28.08.2013
		SKALA	1:150
RYSUNEK		NR RYS.	5
Autor	ELEMWACJA PÓŁNOCNA WARIANT VIIID		
Współpraca	mgr inż. arch. Zenon Zabagło		
	mgr inż. arch. Piotr Konopka		

PROJEKT stworzony programem autorskim - zgodnie z Ustawą o Prawie Autorskim i Prawach pokrewnych
Dotyczy części z arch. i inż. - Powołano doświadczenie i inginielowość grupy autora projektu - ZABAGŁO ZETTA