


ELEWACJA POŁUDNIOWA
SKALA 1:200
WERSJA 1

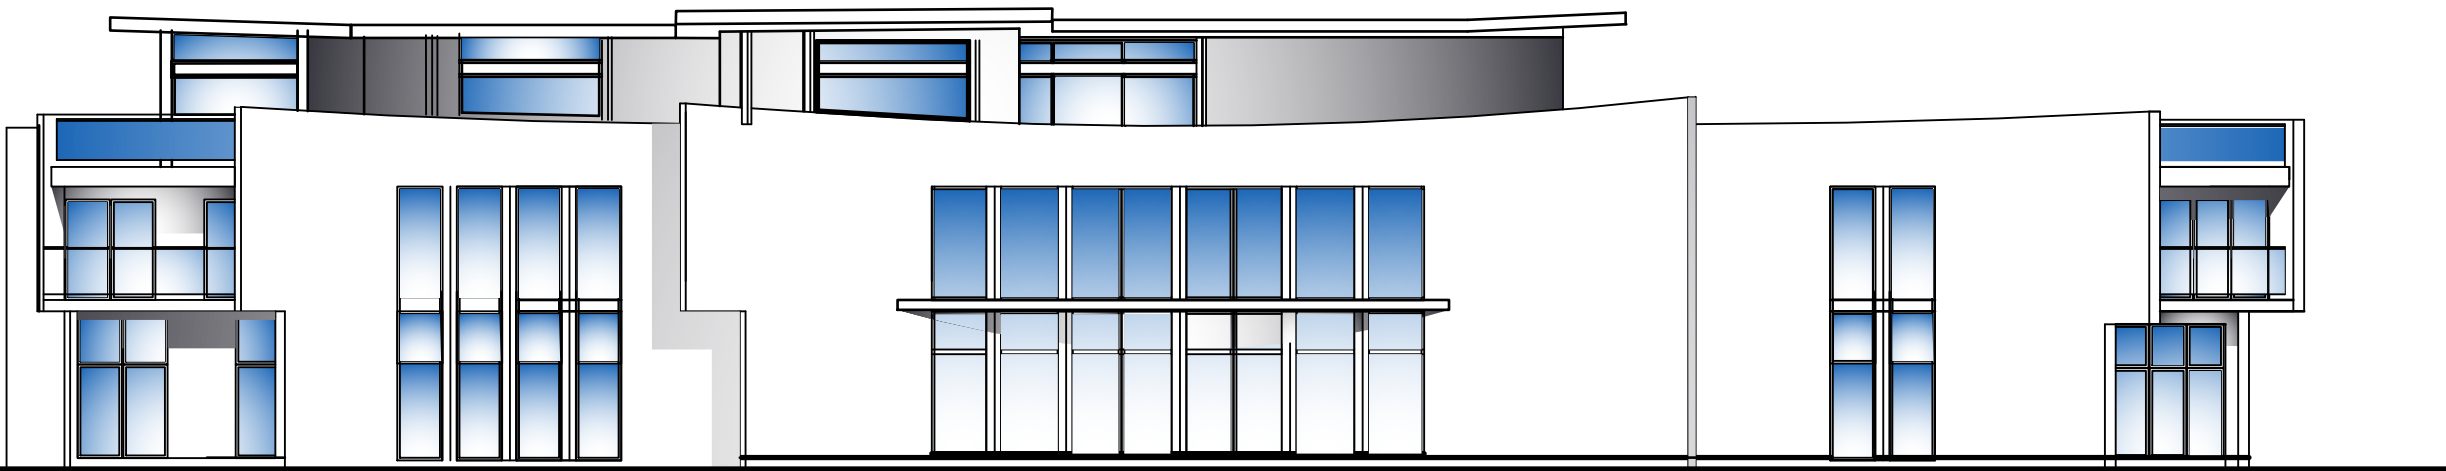

Nazwa Obiektu	PRZEBUDOWA WRAZ Z ROZBUDOWĄ BUDYNKU POŁOŻONEGO PRZY UL. SPÓŁDZIELCZEJ 74 W ŁOMŻY NA POTRZEBY MEDIATEKI			Nr.rys 7
Adres	DZ. NR 12170/2, OBRĘB 206201_1.0001 ŁOMŻA			Data 13 09 2024
Tytuł rysunku	ELEWACJA POŁUDNIOWA			Skala 1:200
Specjalność		Imię i nazwisko	Nr uprawnień	Podpis
ARCHITEKTURA	Projektant	mgr inż.arch. Piotr Pytasz	BL/45/94	
	Współtwórca	mgr inż.arch. Faustyna Piszczatowska	-	